



# Přechodné dopravní značení účelové komunikace v obci Olšany.

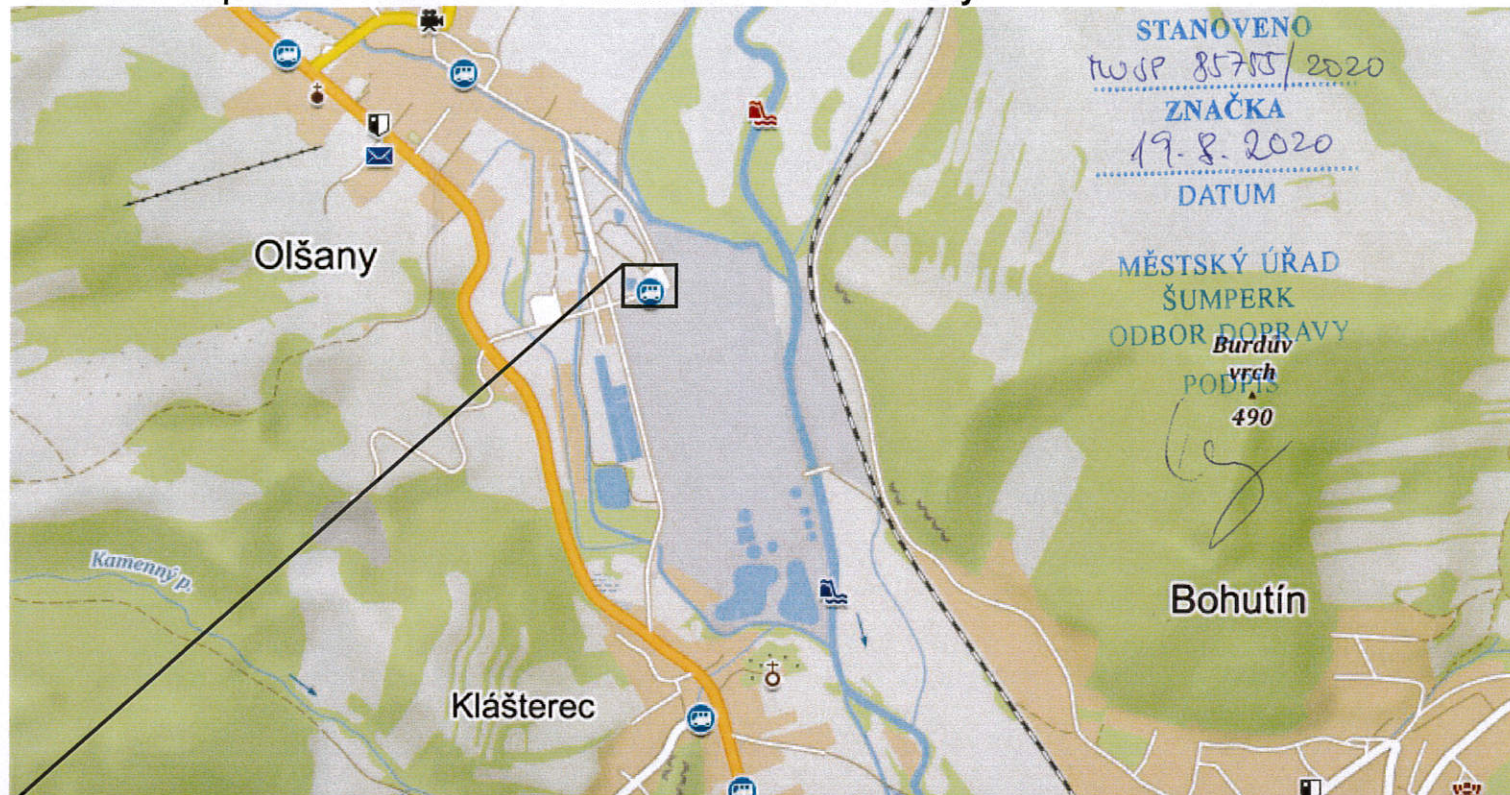

**B29 bude osazeno min. 7 dní dopředu s datem platnosti.**

Vypracoval: Velsler Lukáš Datum: 22.7.2020	
Přechodné dopravní značení účelové komunikace v obci Olšany.	
Adresa provozovny: Pavelkova 2 Olomouc 772 00	