
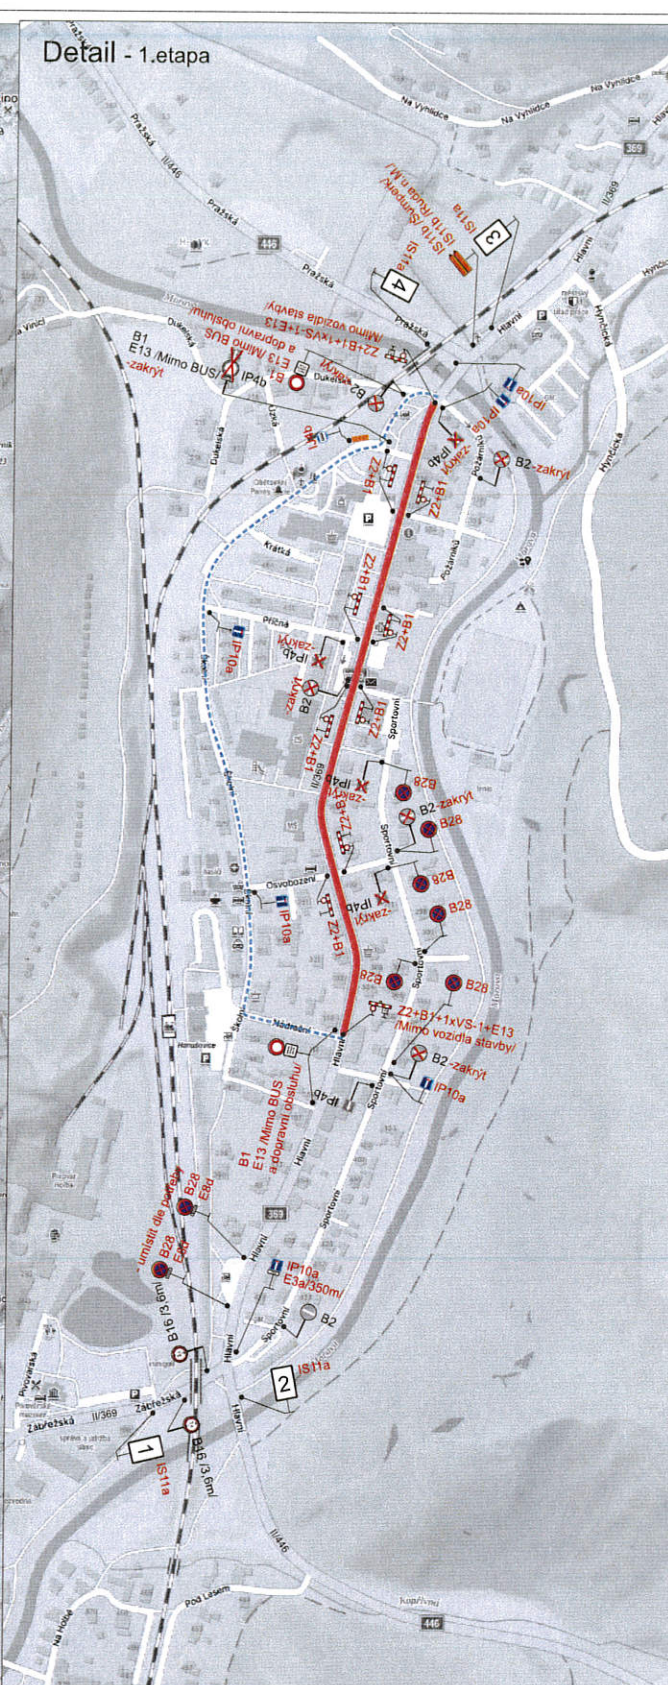
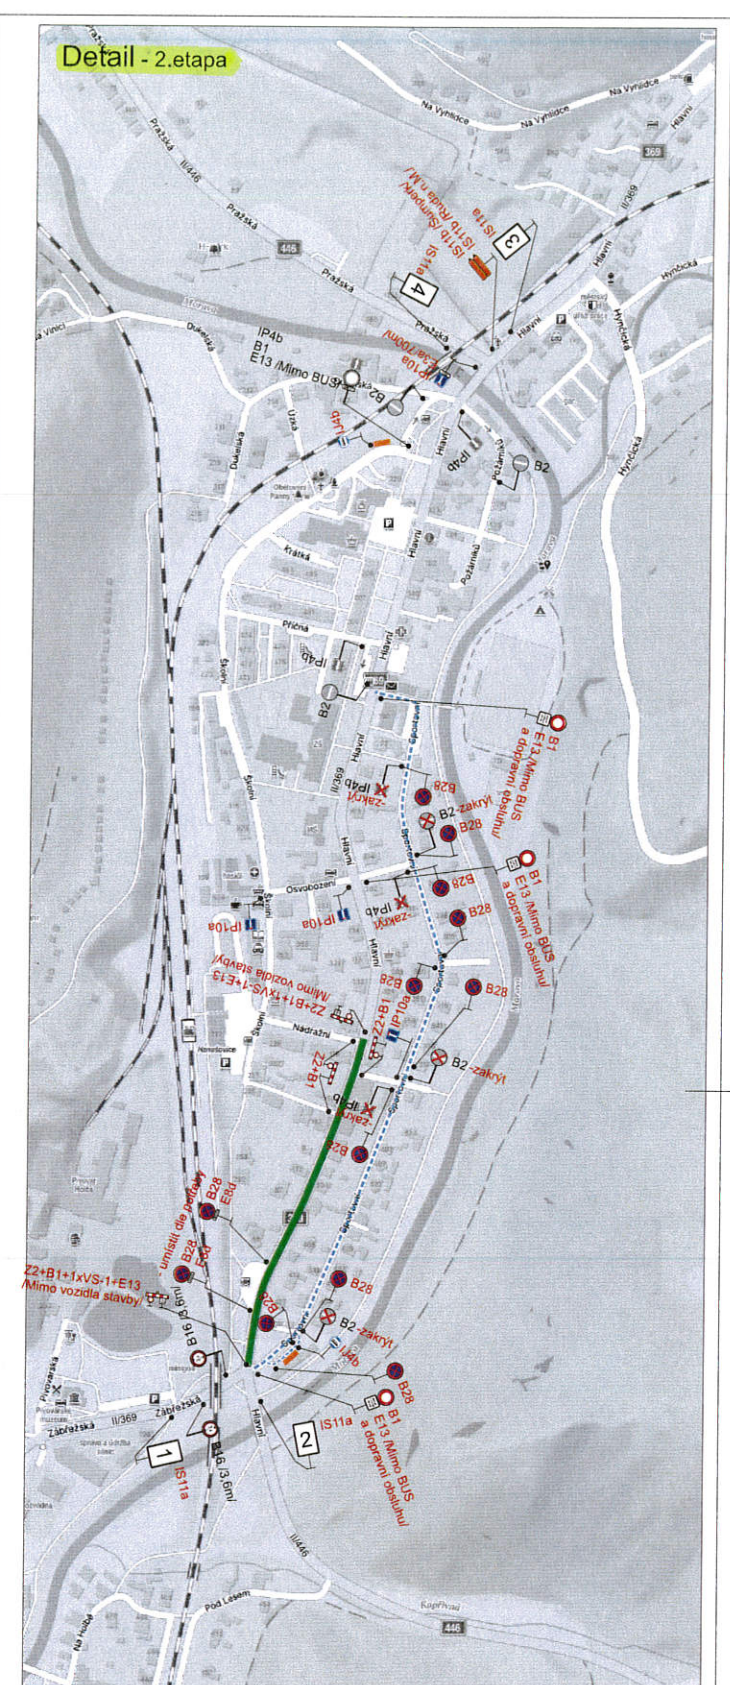


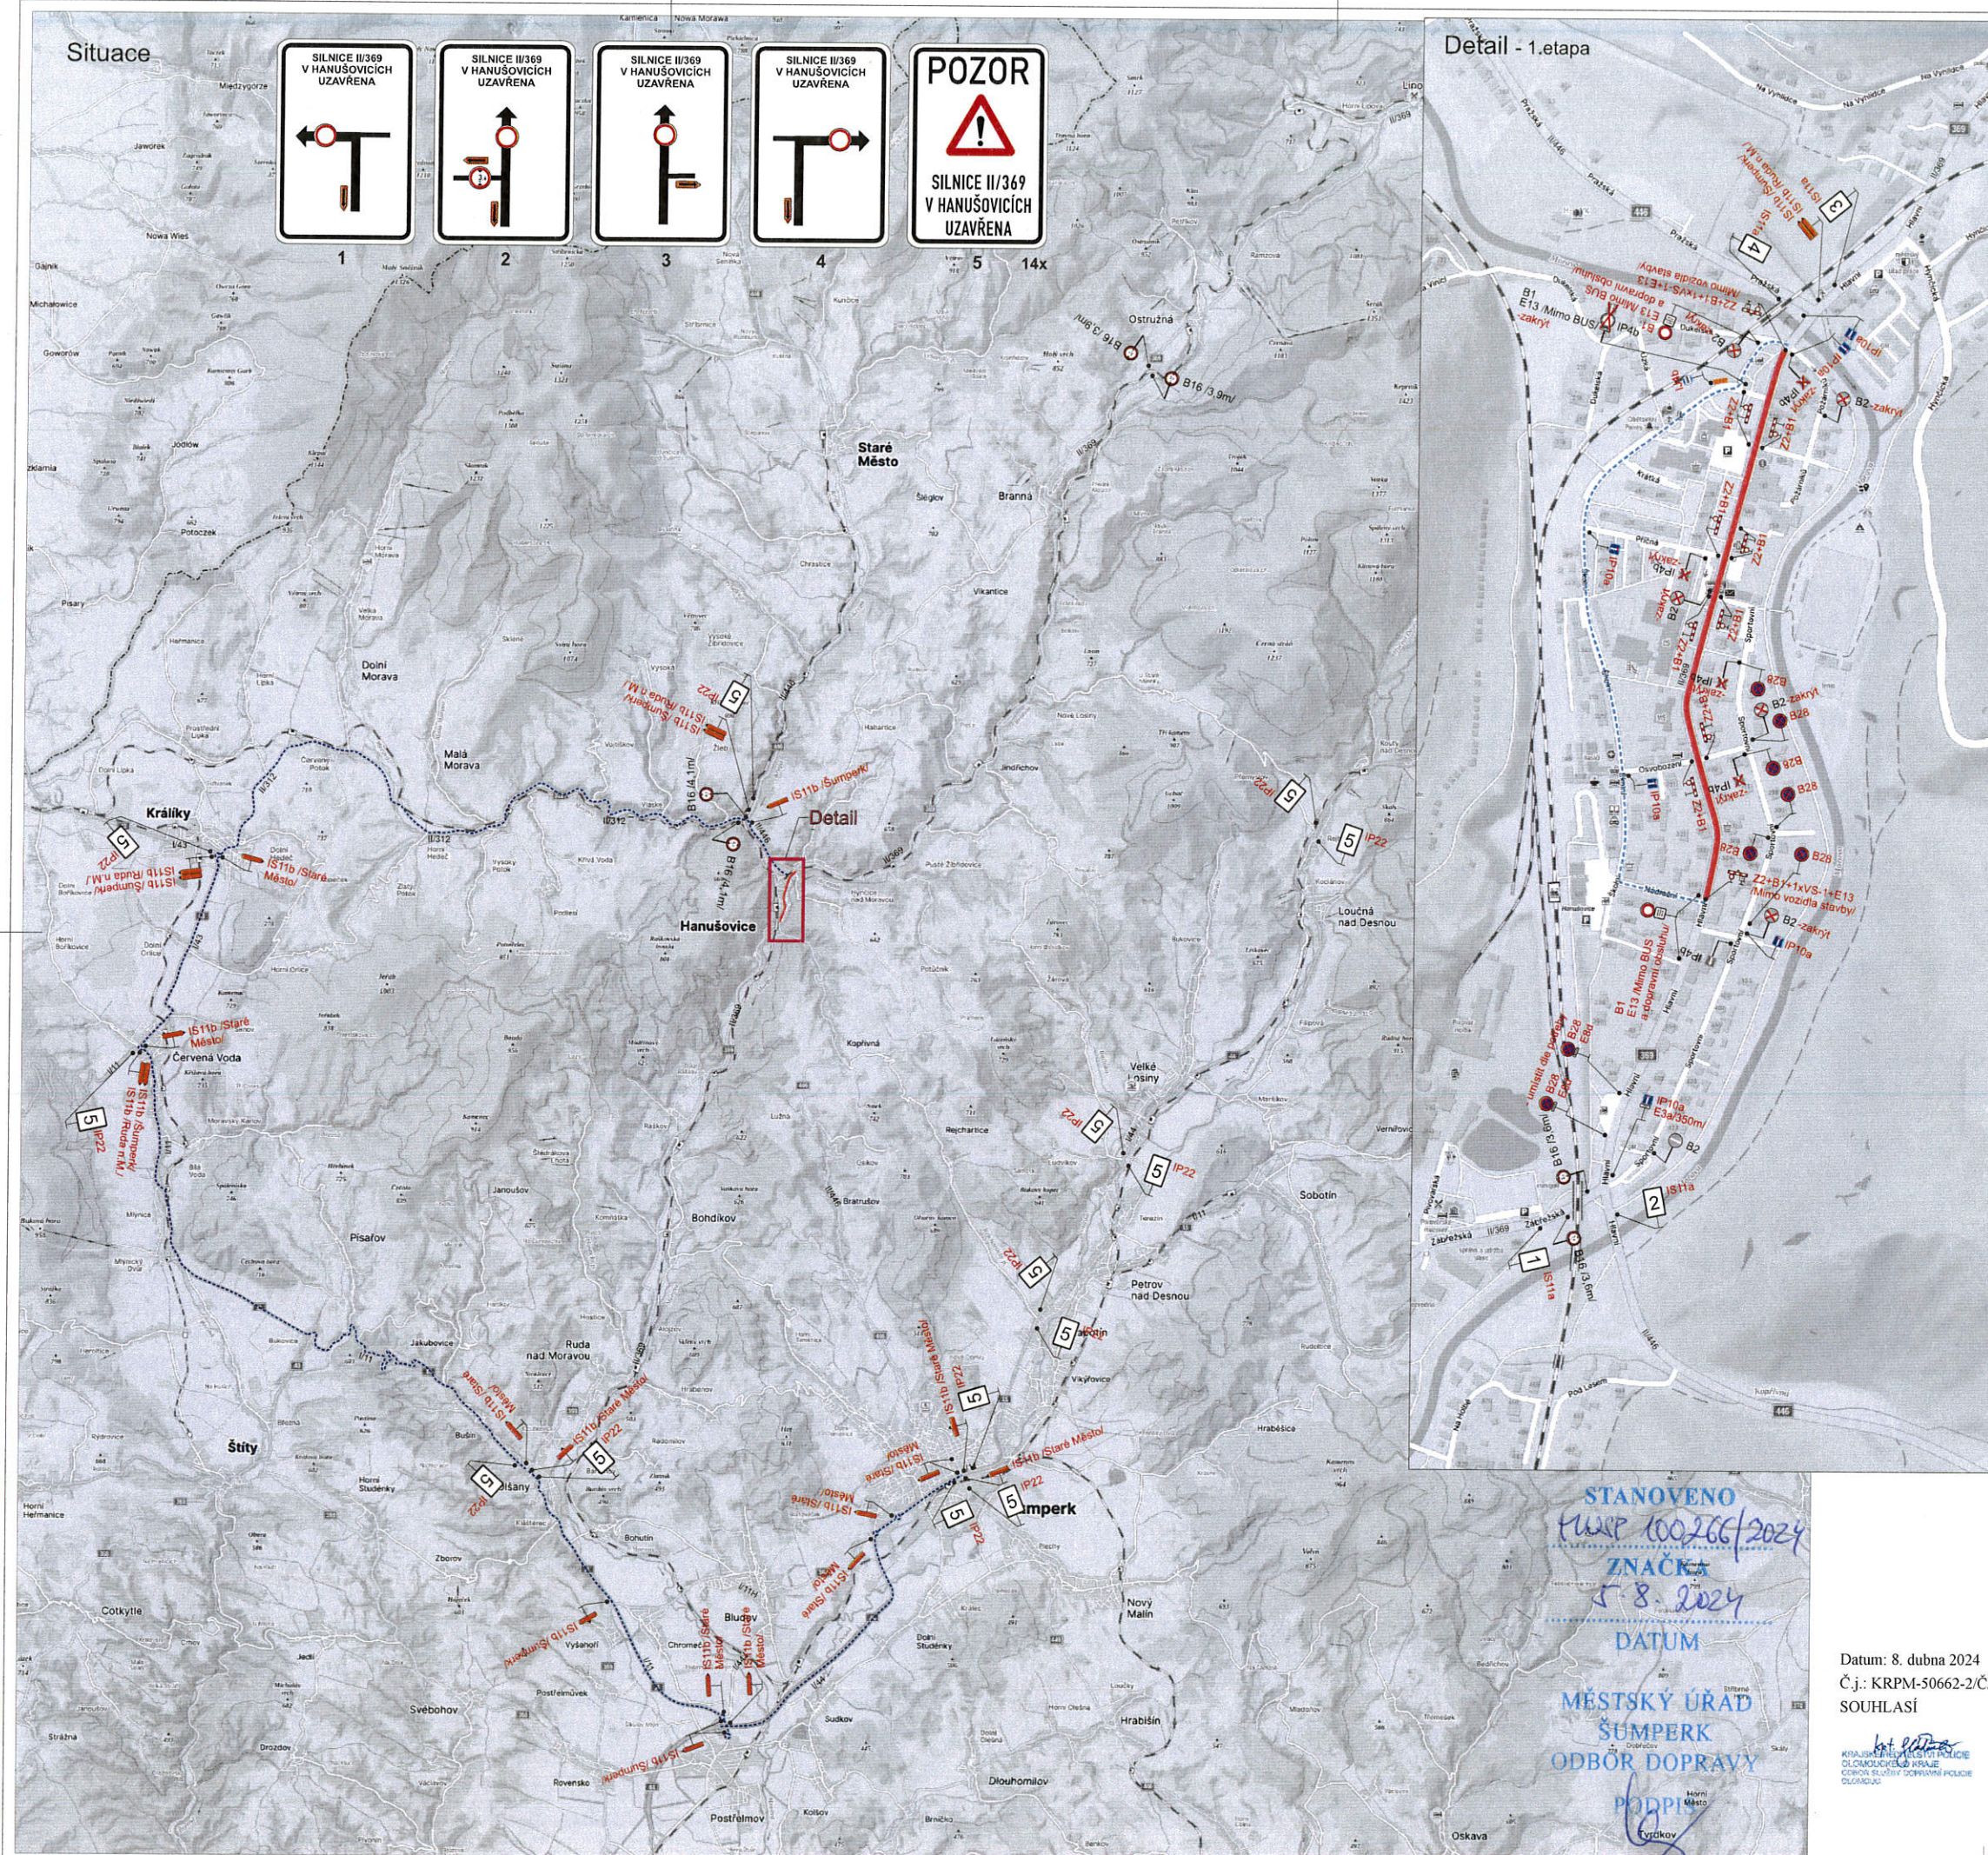


STANOVENO
PLNĚNÍ 100266/2024
ZNAČKA
5.8.2024
DATUM
MĚSTSKÝ ÚŘAD
ŠUMPERK
ODBOR DOPRAVY
PŘÍKAZ
Týžďov

Datum: 8. dubna 2024
Č.j.: KRPM-50662-2/ČJ-2024-1400DP
SOUHLASÍ

Ing. Jiří Bluma
OKRAJSKÝ ÚŘAD
OKRAJSKÝ ÚŘAD
OKRAJSKÝ ÚŘAD
OKRAJSKÝ ÚŘAD

Legenda:	
B2	Trvalé dopravní značení
IS11b	Přechodné dopravní značení
Úplná uzavírka - 1. etapa	Úplná uzavírka - 1. etapa
Úplná uzavírka - 2. etapa	Úplná uzavírka - 2. etapa
Objízdná trasa	Objízdná trasa
Náhradní autobusová zastávka	Náhradní autobusová zastávka
Průjezd / otáčení BUS	Průjezd / otáčení BUS
Dopravní značení B28 s datem platnosti bude umístěno 7 dní před zahájením stavby.	
Trvalé dopravní značení, které je v rozporu s přechodným dopravním značením bude zakryto.	
Vypracoval:	Datum:
Ing. Jiří Bluma	3.4.2024
Název akce:	
II/369 Hanušovice - průtah	
Název objektu: Přechodné dopravní značení	
Příloha: Úplná uzavírka sil. II/369, 1. a 2. etapa	
Formát: 8xA4	
Č. výkresu: 1	
Č. soupisy:	
SEKNE	
SEKNE, spol. s r.o. Hameršká 12, 772 00 Olomouc DIČ: CZ22363701 tel./fax: 585 311 867	

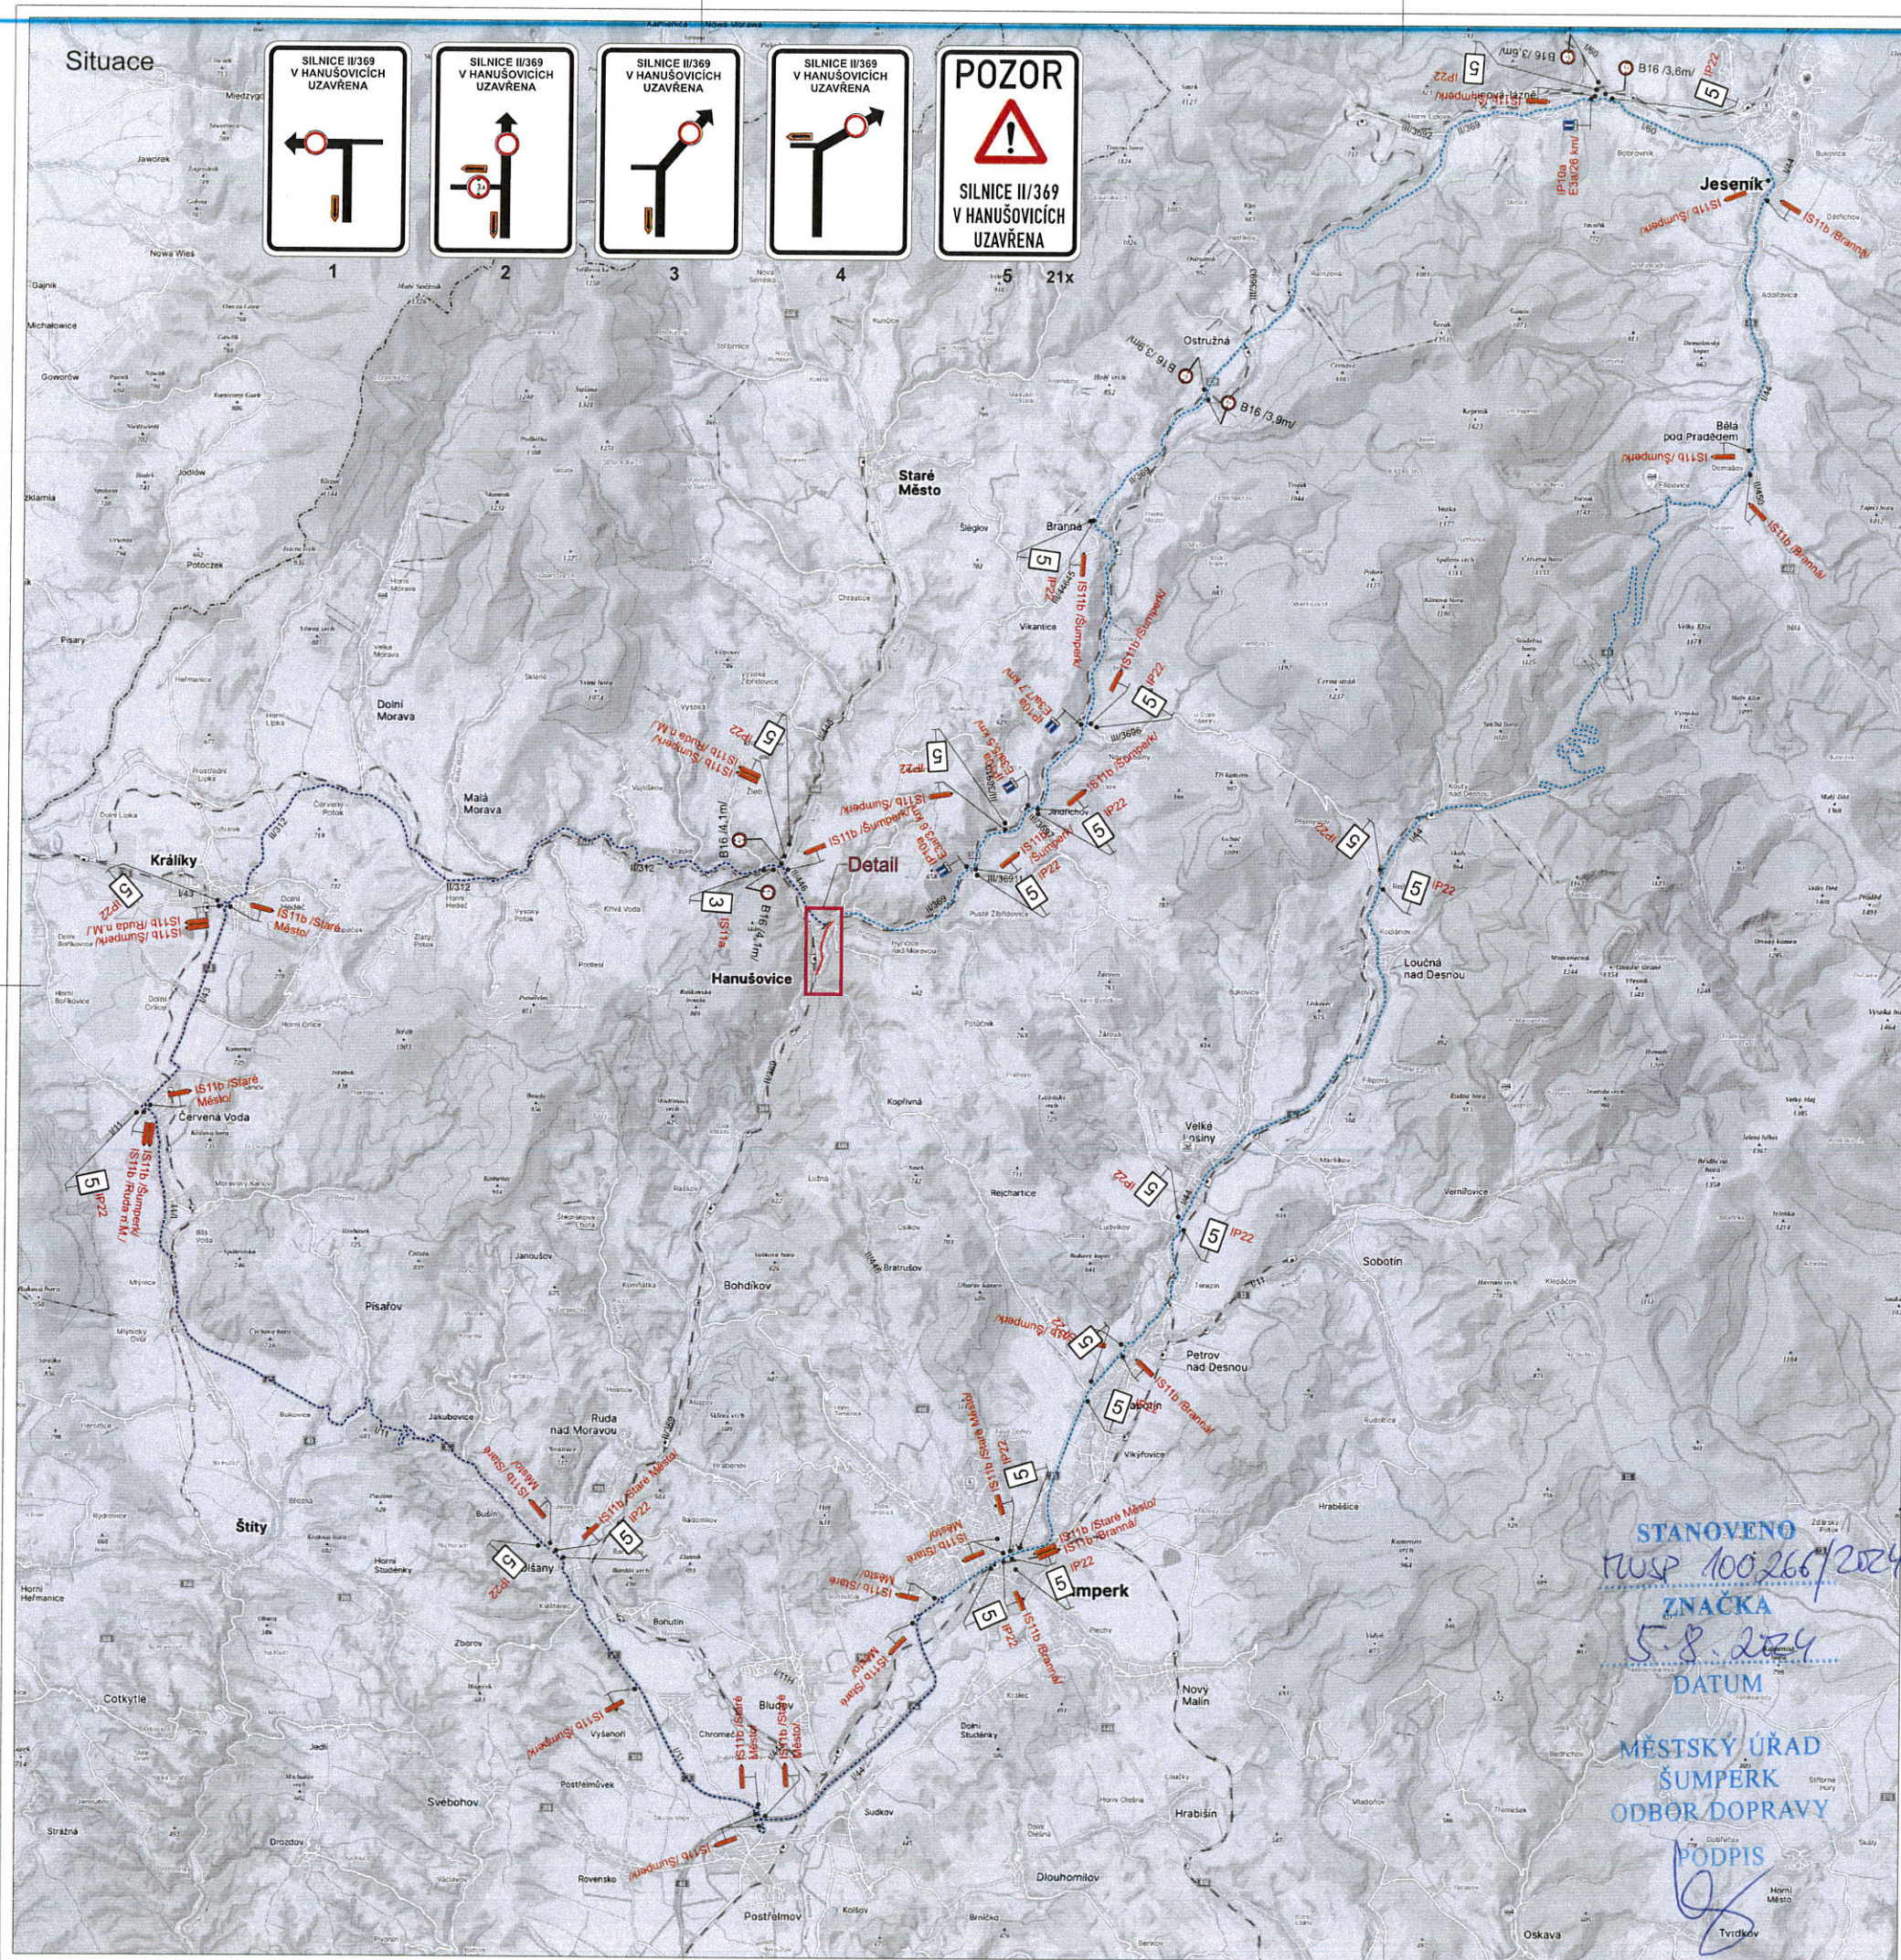

- Legenda:
- B2 Trvalé dopravní značení
 - IS11b Přechodné dopravní značení
 - Úplná uzavírka - 3. etapa
 - Objízdá trasa
 - Objízdá trasa
 - Náhradní autobusová zastávka
 - Přijezd / otačení BUS

Dopravní značení B2 s datem platnosti bude umístěno 7 dní před zahájením stavby.
Trvalé dopravní značení, které je v rozporu s přechodným dopravním značením bude zakryto.

Datum: 8. dubna 2024
Č.j.: KRPM-50662-2/ČJ-2024-1400DP
SOUHLASÍ

KRAJSKÝ ÚŘAD
OLOMOUCKÝ KRAJ
ODKLOUPÁVACÍ PRÁCE
OLOMOUČ

Vypracoval:	Datum:	SEKNE SEKNE, spol. s r.o. Hamerská 12, 772 00 Olomouc DIČ: CZ26363701 tel./fax: 585 311 867
Ing. Jiří Bluma	3.4.2024	
Název akce:	II/369 Hanušovice – průtah	
Název objektu:	Přechodné dopravní značení	
Přiloha:	Úplná uzavírka sil. II/369, 3. etapa	Formát: 8xA4
		Č. výkresu: 2
		Č. soupřavy: