

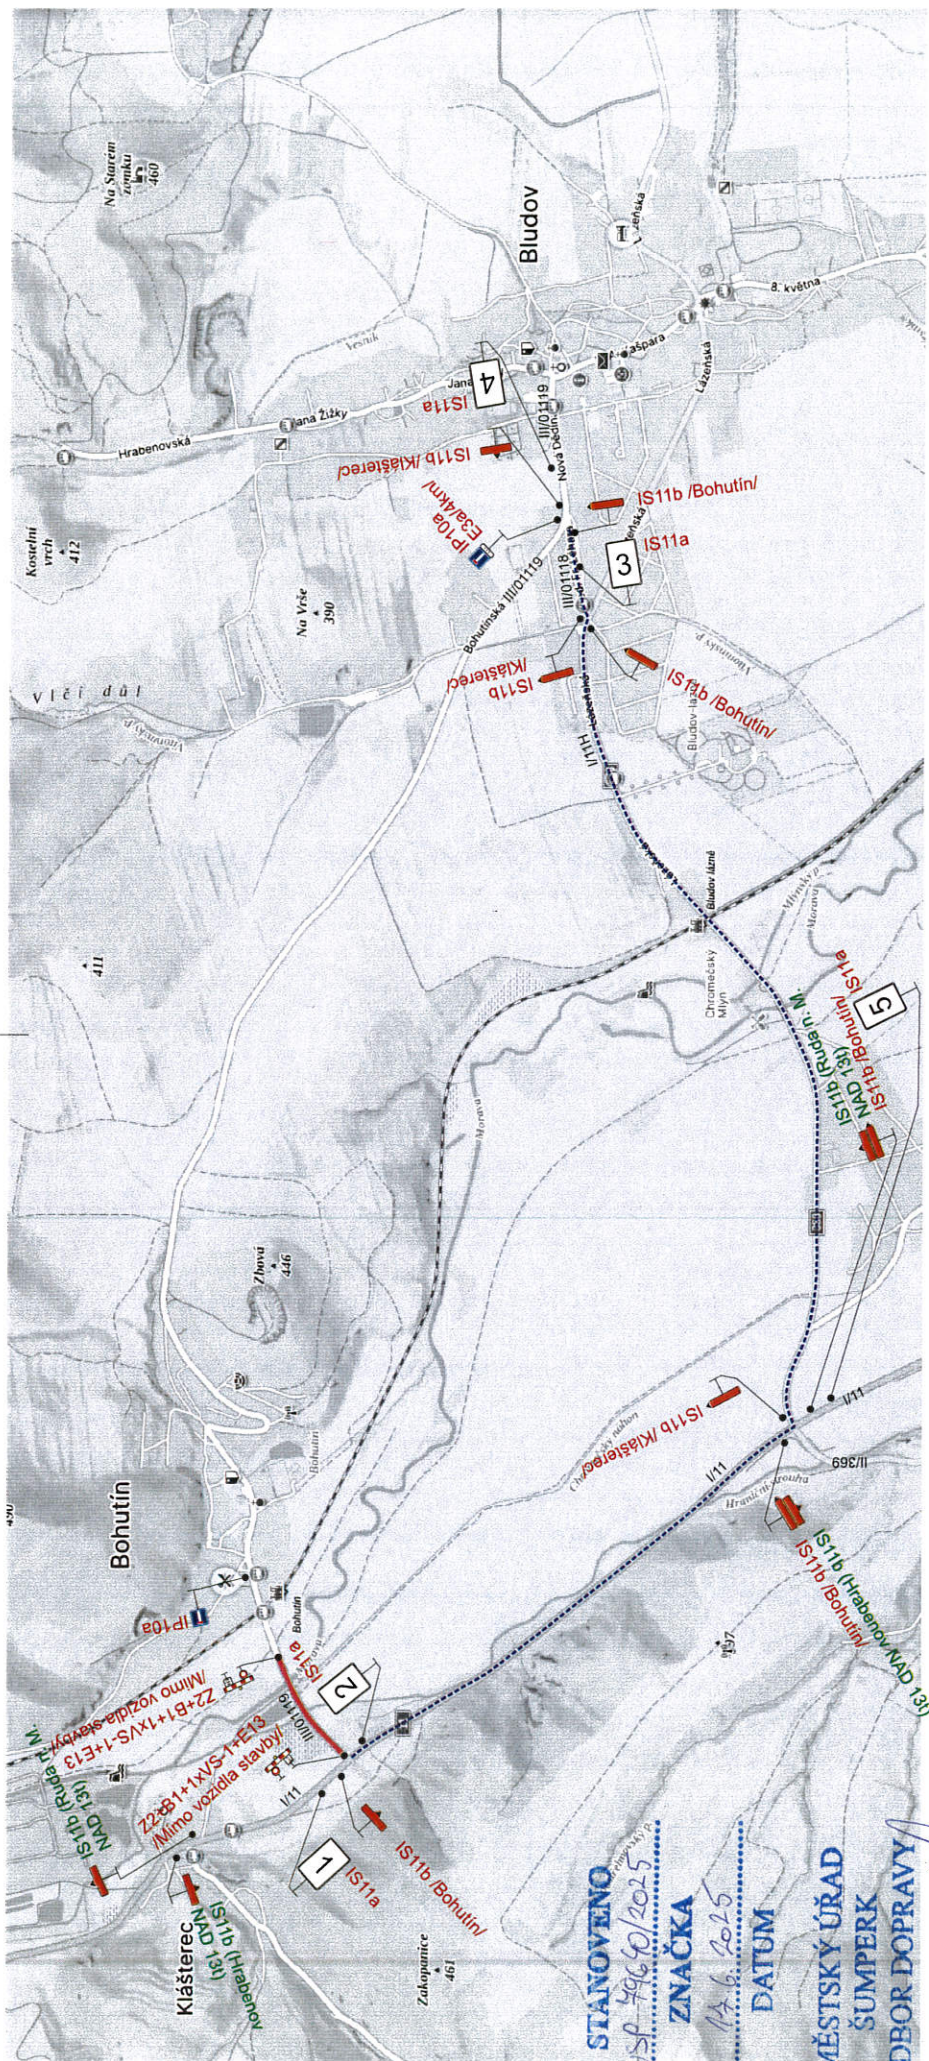


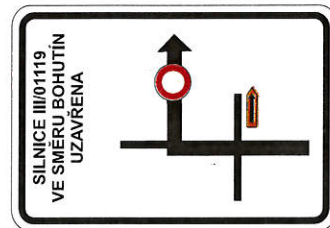


Legenda:

- IS11b Stávající přechodné dopravní značení
- IS11b Nové přechodné dopravní značení
- Uzavřený úsek
- Objízdná trasa


Trvalé dopravní značení, které je v rozporu s přechodným dopravním značením bude zakryto.

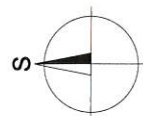


5

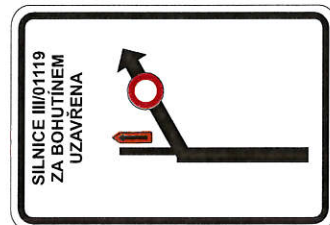


4

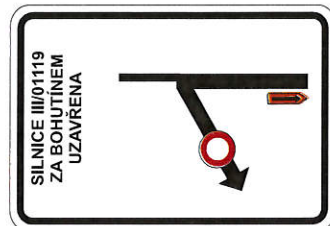

3

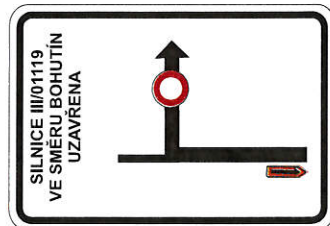

2

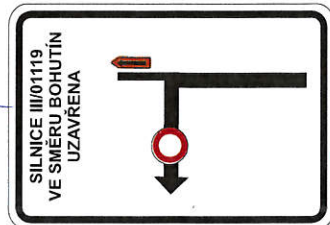

1

Vypracoval: Marie Marhounová	Datum: 30.5.2025	SEKNE SEKNE, spol. s r.o. Hameršká 12, 772 00 Olomouc DIČ: CZ62363701 tel./fax: 585 311 867		
Název akce: K25076 - III/01119 Bohutín - kř. s I/11				
Název objektu: Přechodné dopravní značení	Formát: 2xA4	Č. výkresu: 1	Č. soupřavy:	
Příloha: Úplná uzavírka sil. III/01119				