
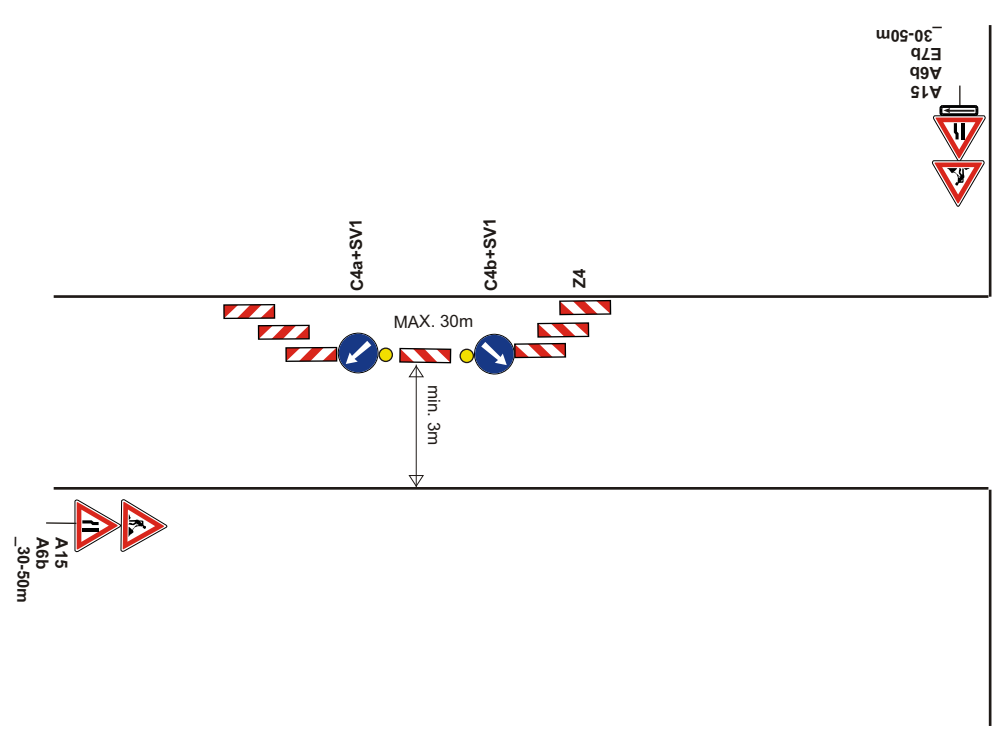
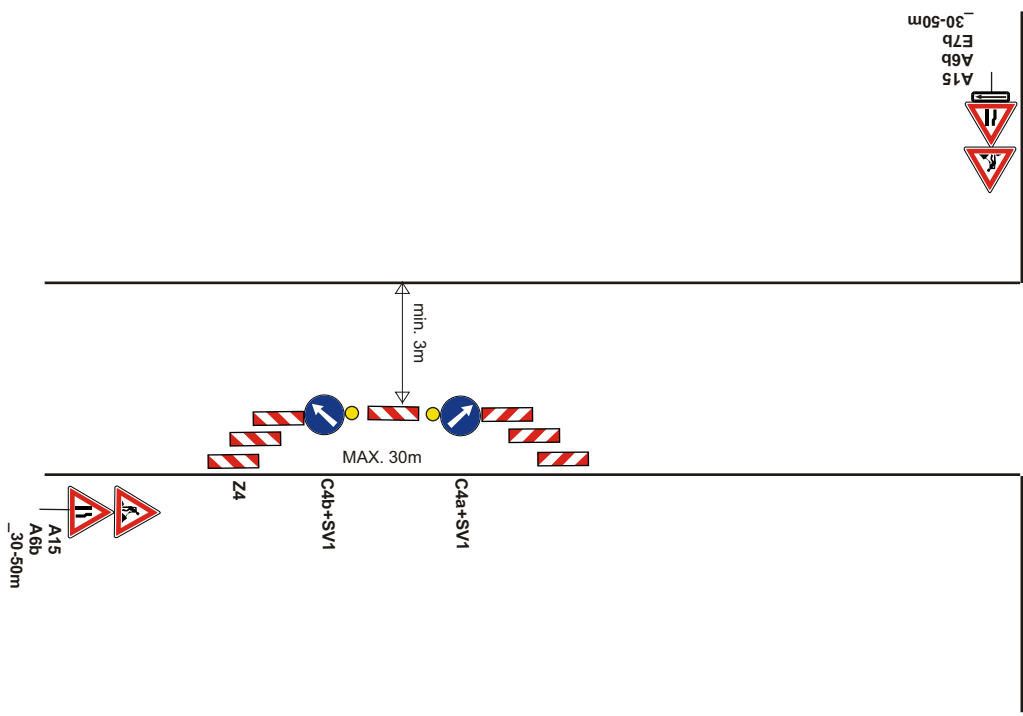



Částečná uzavírka sil. II/446 ul. Pražská v Hanušovicích.

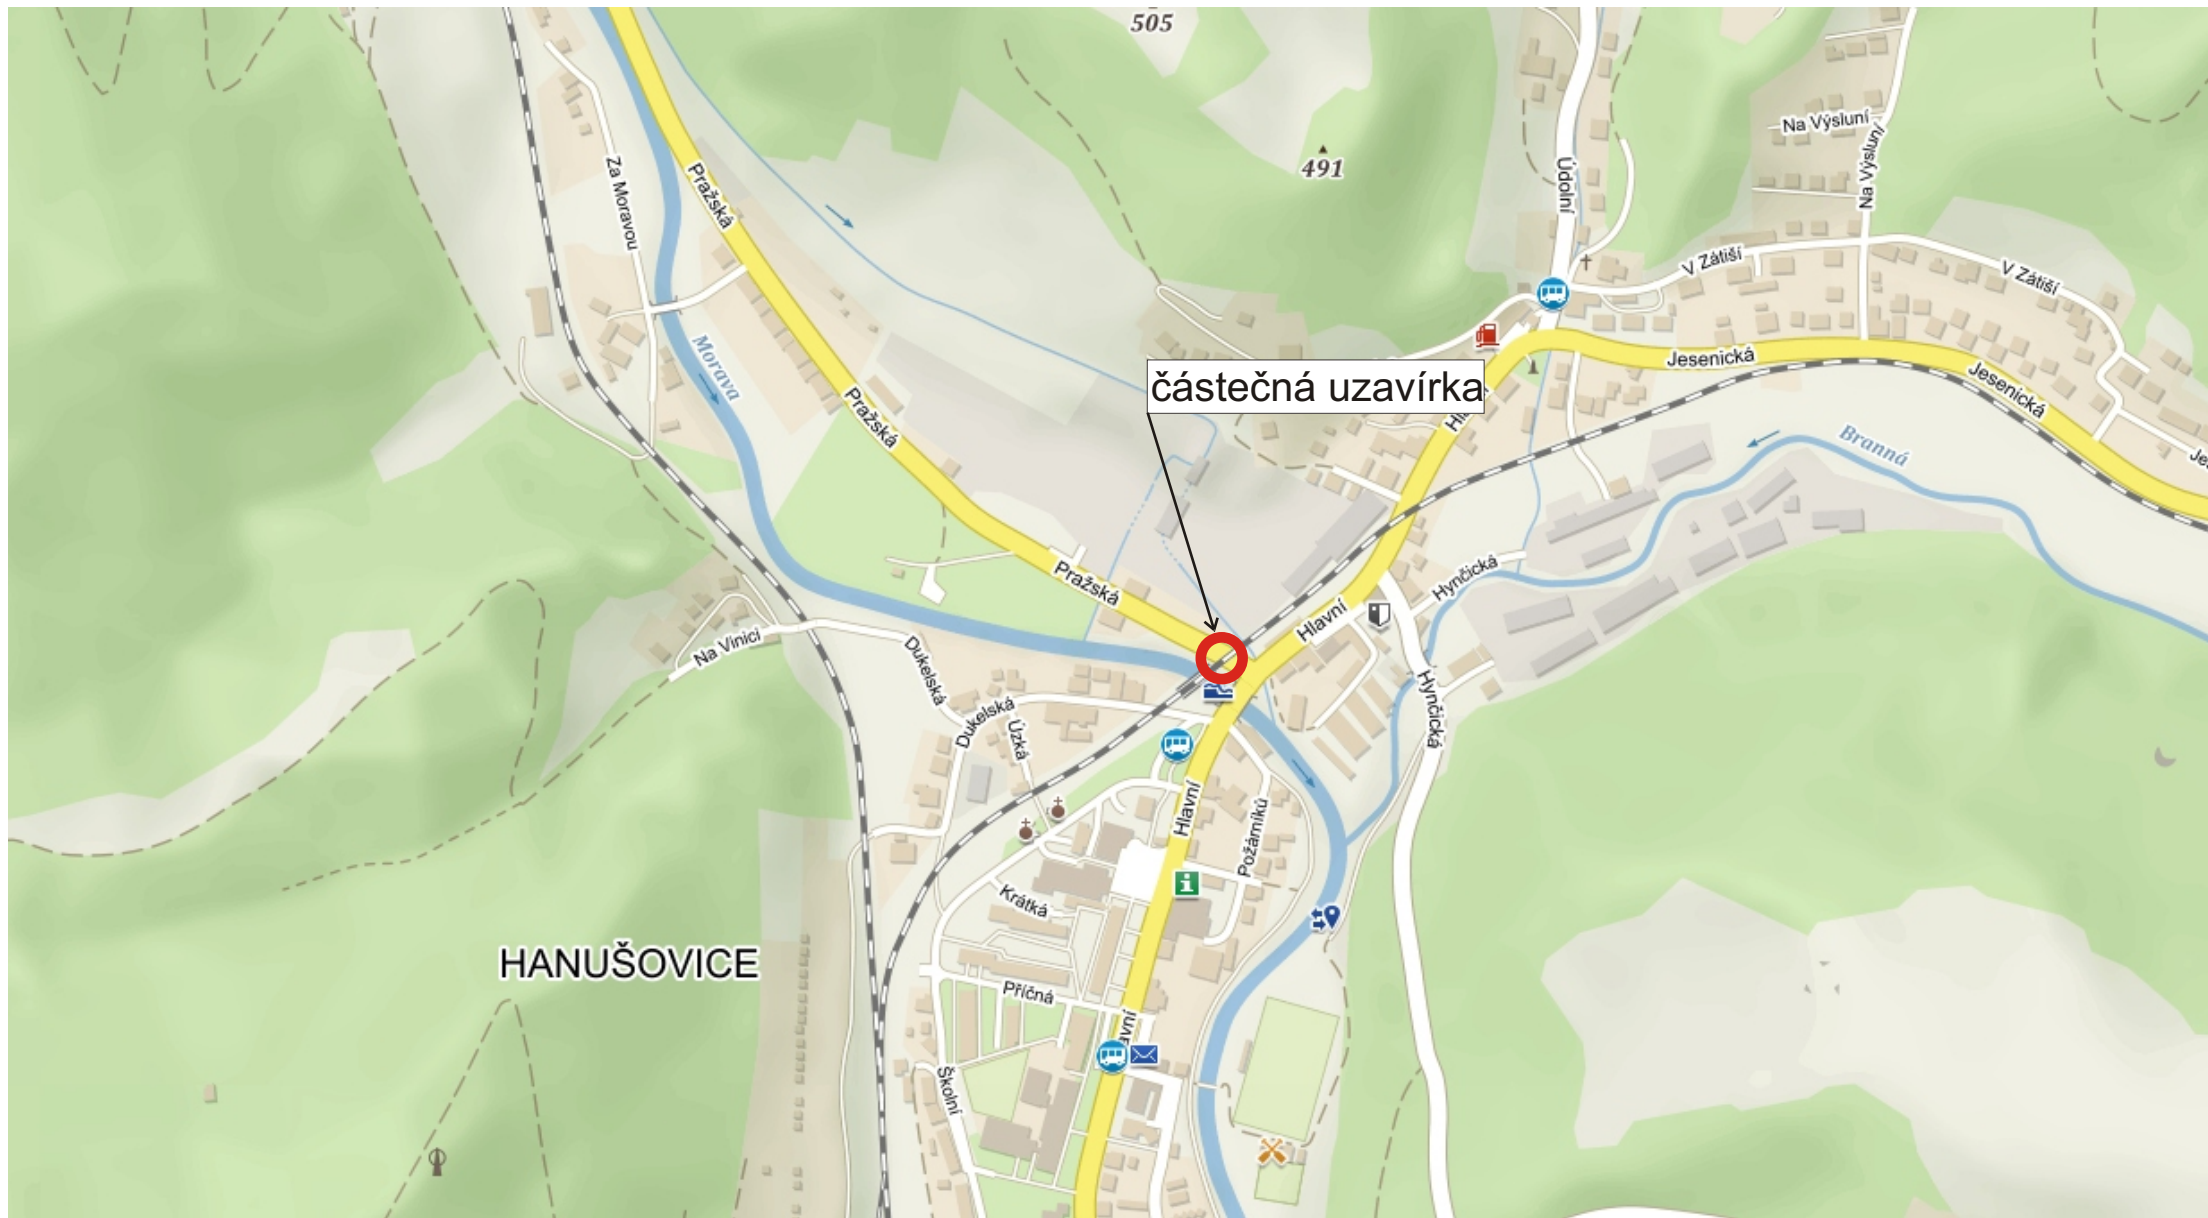

<p>Vypracoval: Veiser Lukáš</p> <p>Datum: 28.5.2018</p> <p>Částečná uzavírka sil. II/446 ul. Pražská v Hanušovicích.</p>	 <p>Adresa provozovny: Pavelkova 2 Olomouc 772 00</p>
--	--