

STANOVENO  
 MÚSP 47940/2022  
 ZNAČKA  
 2.5.2022  
 DATUM

MĚSTSKÝ ÚŘAD  
 ŠUMPERK  
 ODBOR DOPRAVY





PODEPS

Vypracoval: Velsler Lukáš  
 Datum: 9.2.2022  
 Úplná uzavírka sil. II/369  
 ul. Zábřežská v Hanušovicích.

Adresa provozovny: Pavelkova 2  
 Olomouc 772 00



# Přechodné dopravní značení sil. II/369 ul. ul. Zábřežská v Hanušovicích.

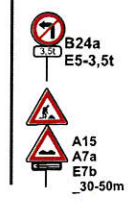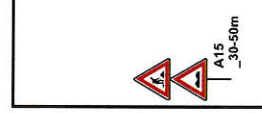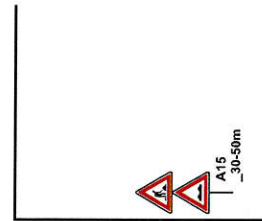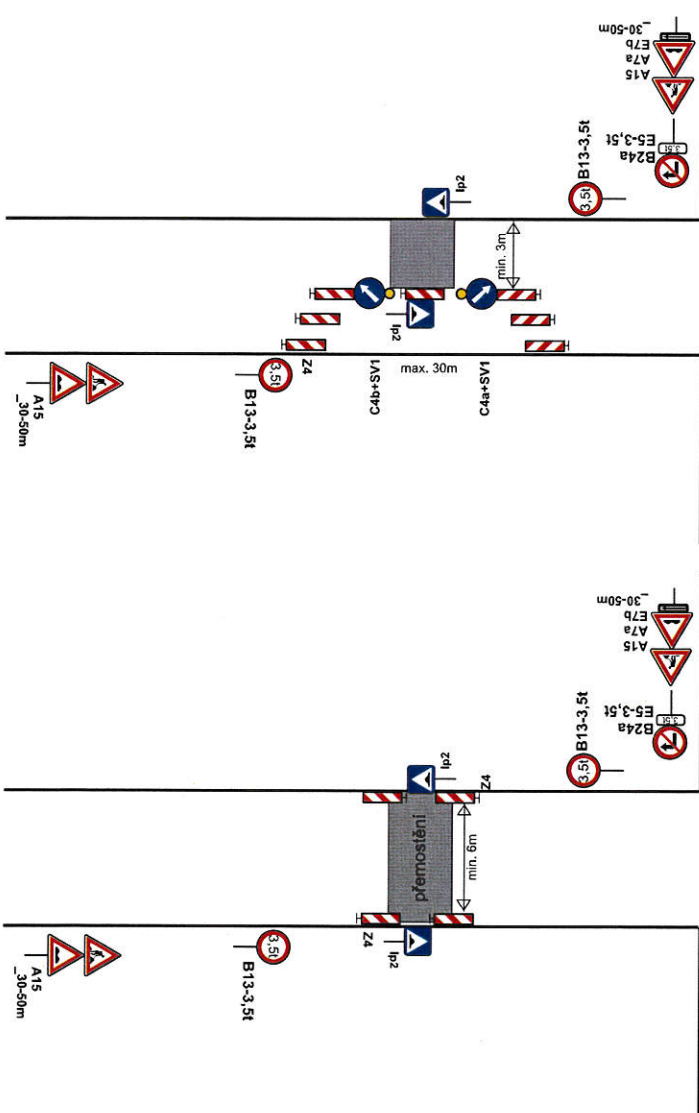

STANOVENO  
 MÚSP 47940/2022  
 ZNAČKA  
 2.5.2022  
 DATUM








MĚSTSKÝ ÚŘAD  
 ŠUMPERK  
 ODBOR DOPRAVY

PODPIS

Vypracoval: Veiser Lukáš Datum: 28.4.2022 Přechodné dopravní značení sil. II/369 ul. ul. Zábřežská v Hanušovicích	 Adresa provozovny: Pavełkova 2 Olomouc 772 00
---	------------------------------------------------------



# Částečná uzavírka sil. II/369 ul. ul. Zábřežská v Hanušovicích

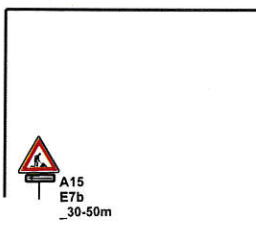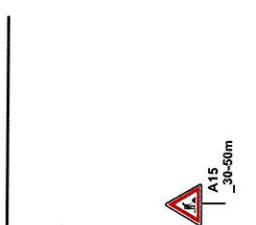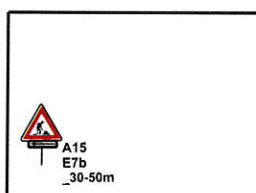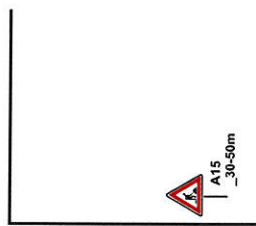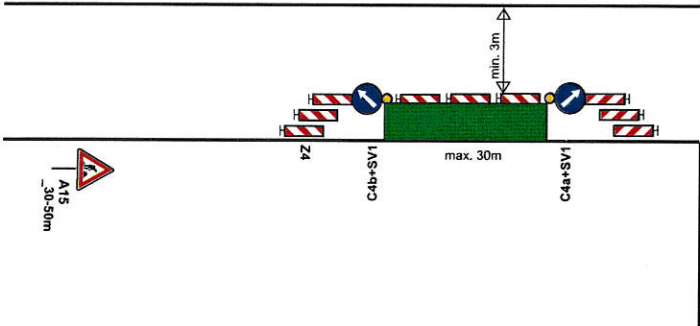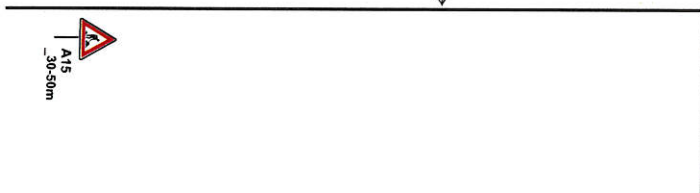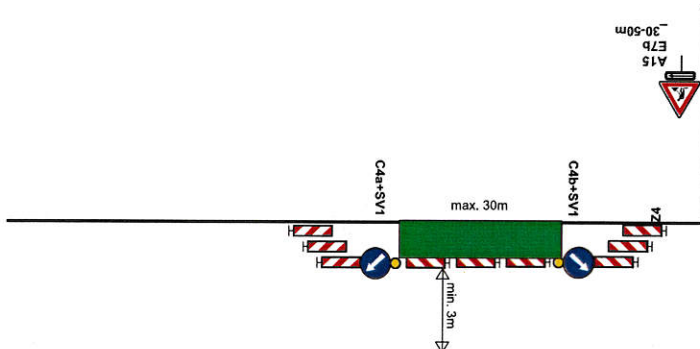

STANOVENO  
 číslo 47940/2022  
 ZNAČKA  
 2.5.2022  
 DATUM

MĚSTSKÝ ÚŘAD  
 ŠUMPERK  
 ODBOR DOPRAVY

PODPIS

Pro zajištění bezpečnosti a plynulosti silničního provozu bude při nedostatečných rozhledových podmínkách ( např. umístění vozidel stavby v prostoru pracovního místa na komunikaci, umístění staveništního materiálu a techniky atd. ), při tvorbě kolon a při snížené viditelnosti (mlha, sněžení, hustý déšť apod.), provoz řízen aplikací ručního řízení provozu náležitě poučenou osobou na místě akce za podmínek, dle ust. § 79 zák. 361/2000 Sb., která bude vybavena a označena dle vyhlášky č. 294/2015 Sb.

Vypracoval: Velsler Lukáš Datum: 22.4.2022	
Částečná uzavírka sil. II/369 ul. ul. Zábřežská v Hanušovicích	
Adresa provozovny: Pavelkova 2 Olomouc 772 00	



856/54

690  
691  
692  
693  
694  
695  
696  
697  
698  
699  
700

MORAVSKO

89,803

km 69,743 (km 89,803)  
sv. kol. 3,05m vol.v. 2,7m

Most evid. km 69,796  
sv. kol. 3,05m vol.v. 3,8m

km 69,796 km 69,798

Most evid. km 69,725 (km 69,786)  
sv. kol. 6,36m vol.v. 3,8m

1583/1

1565/6

1565/11

1517/2

1517/4

856/2

PROPOJENÍ SE STÁVAJÍCÍM POTRUBÍM POMOCÍ  
NÁMĚRNICOVÝCH KUSŮ DN 400 A DN 250  
A OPRAVNĚNÍ SPOJKY

KAM - DN 400  
4,23‰ - 22,98 m

Se16

km 69,800

STOKA A - 66,16 m  
KAM DN 400

SÁCHTA, 30Z BUDE ZRUŠENA BEZ NÁHRADY.

PROPOJENÍ SE STÁVAJÍCÍM POTRUBÍM PVC DN 400  
POMOCÍ 1m KUSŮ POTRUBÍ PP SN 16 DN 400  
A OPRAVNĚNÍ SPOJKY

STÁVAJÍCÍ PLASTOVÉ POTRUBÍ DN 400 V ÚHLU CCA  
180° NEBUDE NAPLOVANO DO NOVÉ SÁCHTY

389,35  
385,12  
0,000 00

1377/4

1577/4

1577/6

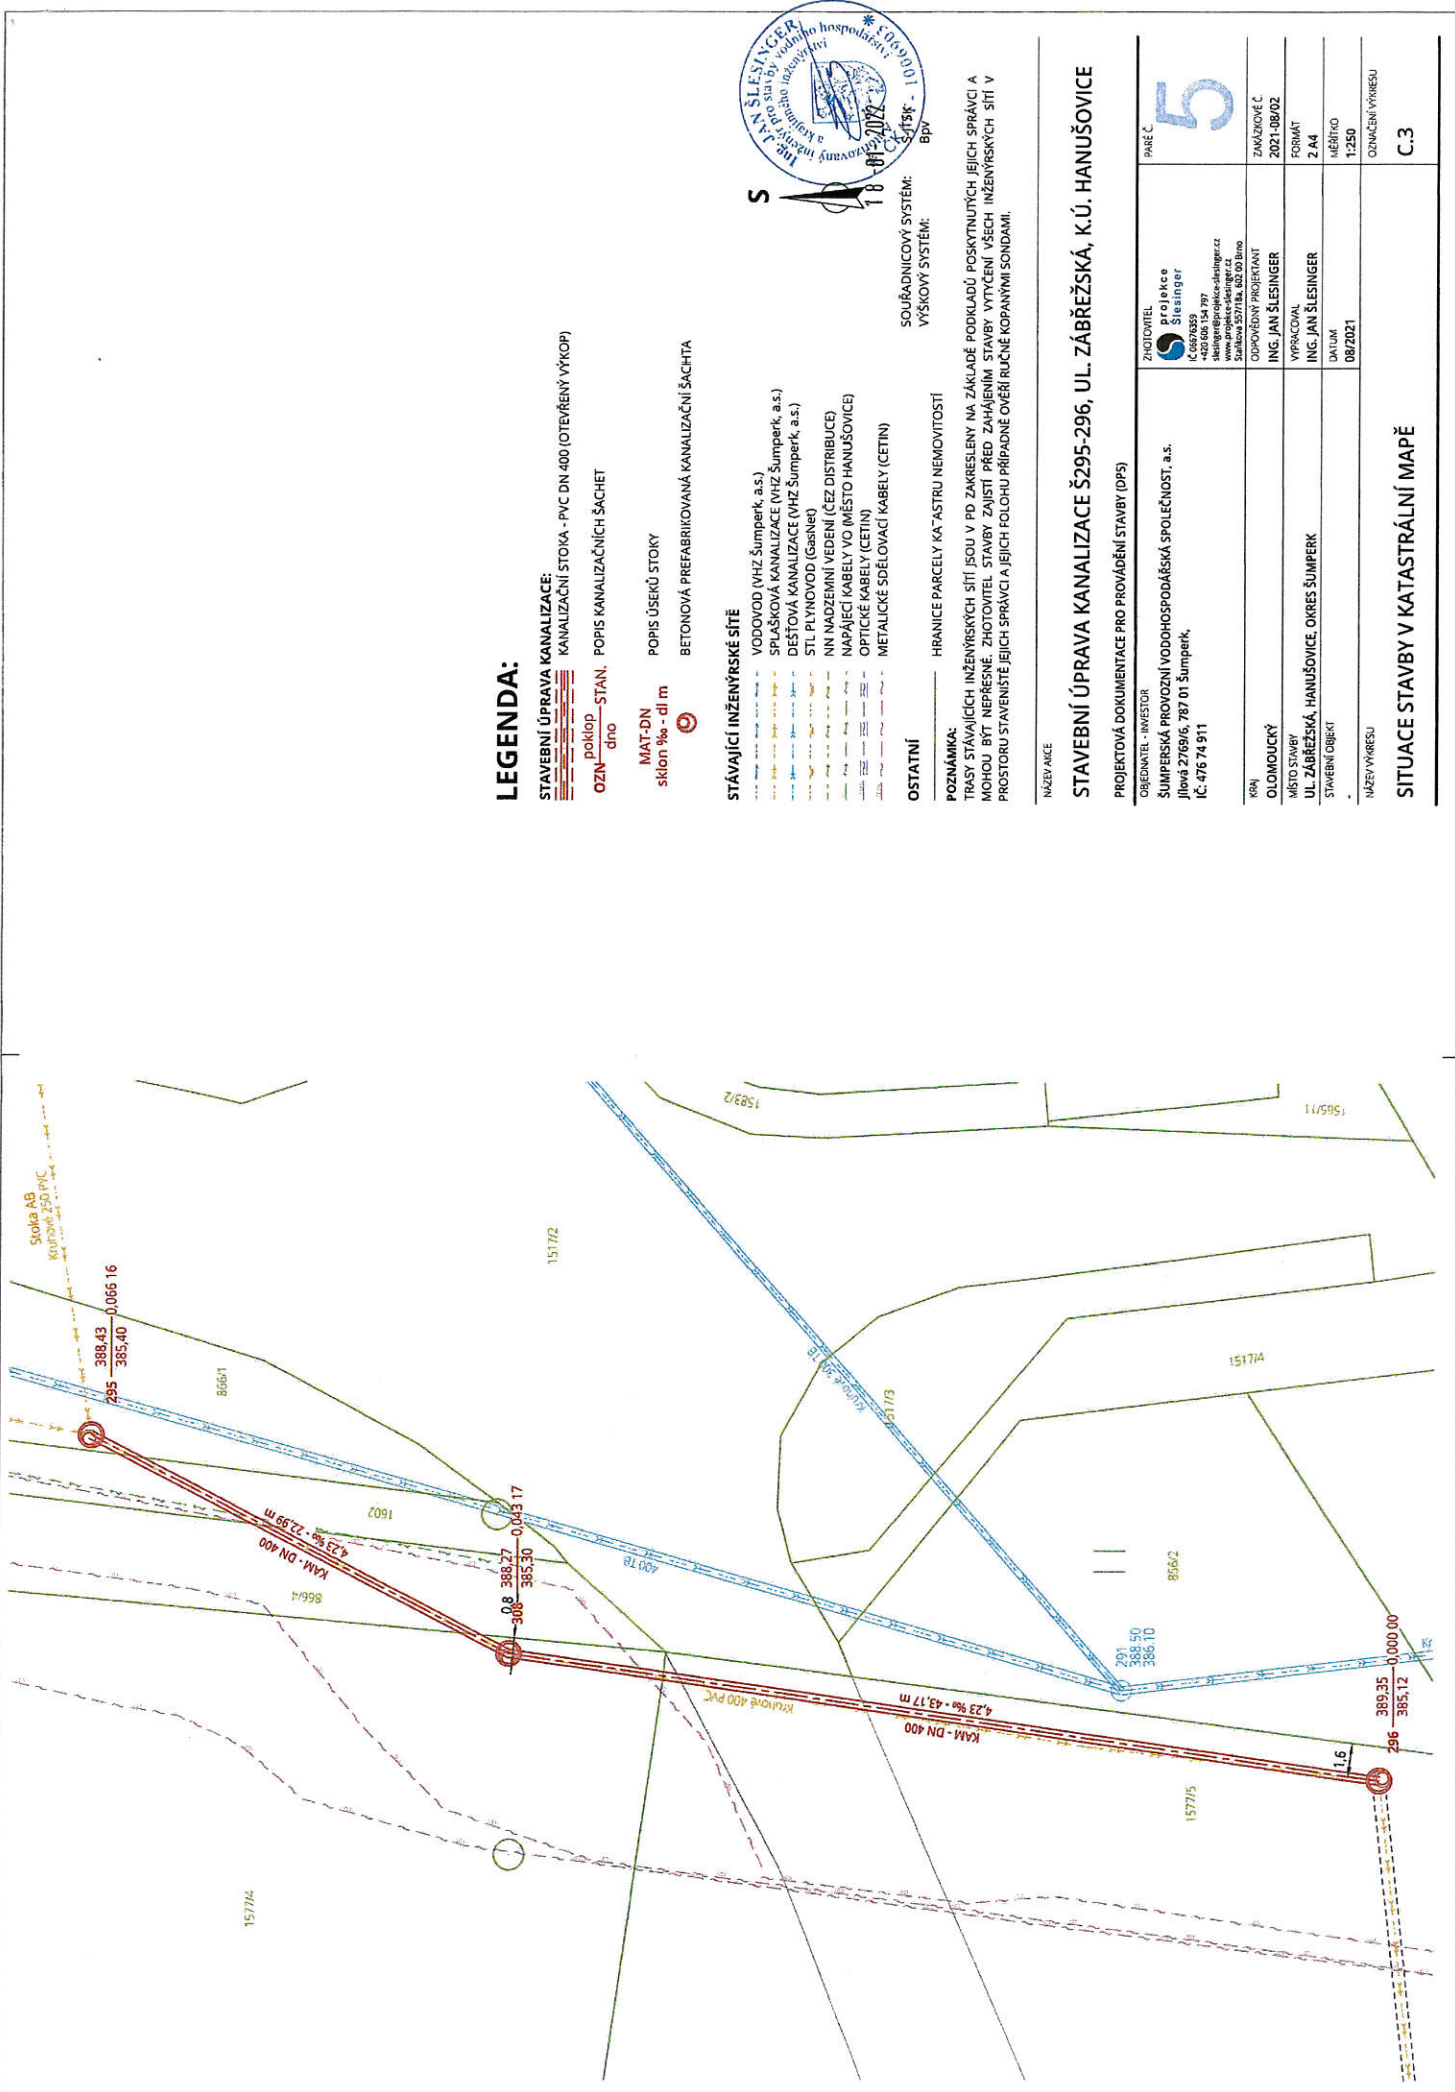

**LEGENDA:**

STAVEBNÍ ÚPRAVA KANALIZACE:  
 KANALIZAČNÍ STOIKA - PVC DN 400 (OTVĚŘENÝ VÝKOP)  
 poklop - STAN. POPIS KANALIZAČNÍCH ŠACHET  
 OZN - dílo

MAT-DN  
 sklon ‰ - dl m

**STÁVAJÍCÍ INŽENÝRSKÉ SÍTĚ**

- VODOVOD (VHZ Šumperk, a.s.)
- SPUŠKOVÁ KANALIZACE (VHZ Šumperk, a.s.)
- STL PLYNOVOD (GasNet)
- NN NADZEMNÍ VEDENÍ (ČEZ DISTRIBUCE)
- NAPÁJEČÍ KABELY VO (MĚSTO HANUŠOVICE)
- OPTICKÉ KABELY (CETIN)
- METALICKÉ SDELOVACÍ KABELY (CETIN)

**OSTATNÍ**

HRANICE PARCELY KA \*ASTRU NEMOVITOSTI

**POZNÁMKA:**

TRASY STÁVAJÍCÍCH INŽENÝRSKÝCH SÍTÍ JSOU V PD ZAKRESLENY NA ZÁKLADĚ PODKLADŮ POSKYTNUTÝCH JEJICH SPRÁVCI A MOHOU BÝT NEPŘESNÉ. ZHOTOVITEL STAVBY ZAJISTÍ PŘED ZAHÁJENÍM STAVBY VYTÝČENÍ VŠECH INŽENÝRSKÝCH SÍTÍ V PROSTORU STAVENIŠTĚ JEJICH SPRÁVCI A JEJICH FOLIOHU PŘÍPADNĚ OVĚŘÍ RUČNĚ KOPANÝMI SONDAMI.



SOUŘADNICOVÝ SYSTÉM: S-JTSK - BpV  
 VÝŠKOVÝ SYSTÉM:

**STAVEBNÍ ÚPRAVA KANALIZACE 5295-296, UL. ZÁBRĚŽSKÁ, K.Ú. HANUŠOVICE**

PROJEKTOVÁ DOKUMENTACE PRO PROVÁDĚNÍ STAVBY (DPS)

ZHOTOVITEL: **Projekce Slesinger**  
 IČ: 06676369  
 +420 686 134 797  
 www.projekce-slesinger.cz  

PAR.Č. **5**

KRAJ	OLOMOUCKÝ	ZAKÁZKOVÉ Č.	2021-08/02
MĚSTO STAVBY	UL. ZÁBRĚŽSKÁ, HANUŠOVICE, OKRES ŠUMPERK	FORMÁT	2 A4
STAVEBNÍ OBEC		MĚŘÍTKO	1:250
NÁZEV VÝKRESU		ODMĚNĚNÍ VÝKRESU	C:3

**SITUACE STAVBY V KATASTRÁLNÍ MAPĚ**