



Detail

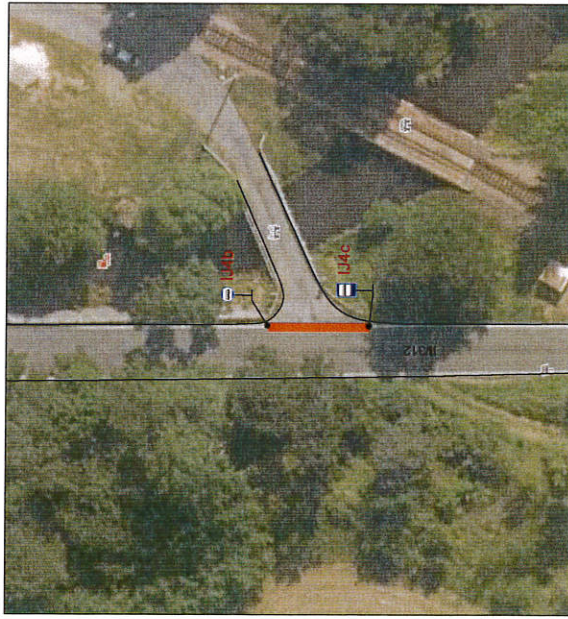

Situace

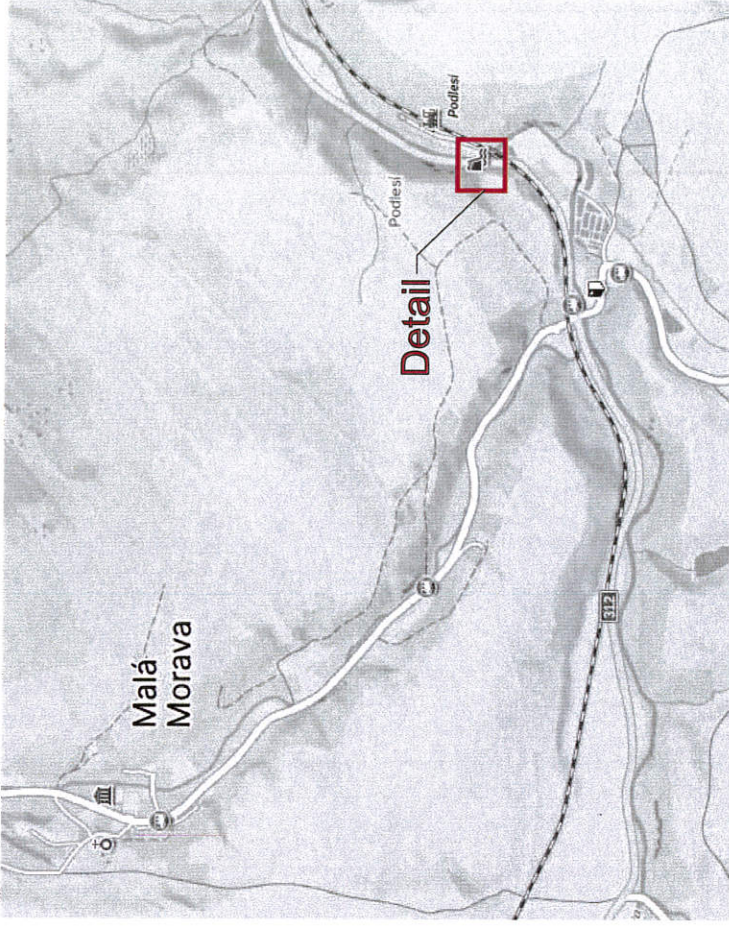

STANOVENO
MUSP 463504025

ZNAČKA


3.4.2015

DATUM

MĚSTSKÝ ÚŘAD
ŠUMPERK

ODBOR DOPRAVY

PODPIS

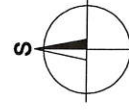









Legenda:

 Náhradní zastávka BUS

| | | | |
|----------------|------------------------------------|-------------|----------|
| Vypracoval: | Marie Marhounová | Datum: | 3.3.2025 |
| Název akce: | Žel. přejezd P4148, Malá Morava | | |
| Název objektu: | Přechodné dopravní značení | | |
| Příloha: | Náhradní zastávka BUS | | |
| Formát: | 2xA4 | Č. výkresu: | 2 |
| Č. soupravy: | | | |

SEKNE

SEKNE, spol. s r.o.
Harmerská 12, 772 00 Olomouc
DIČ: CZ62363701
tel./fax: 585 311 867

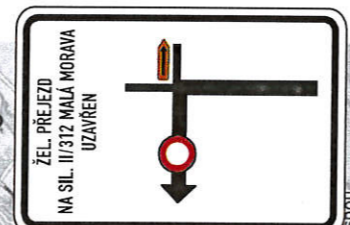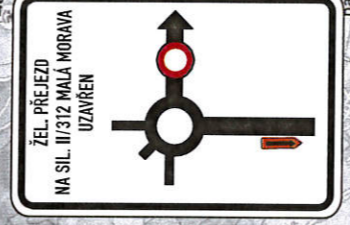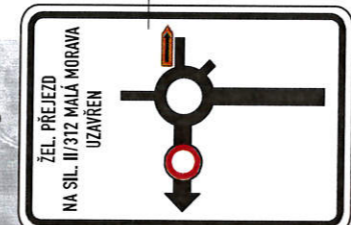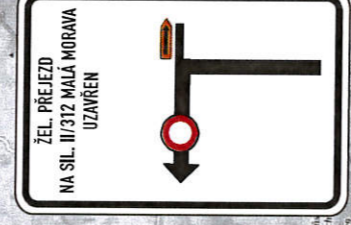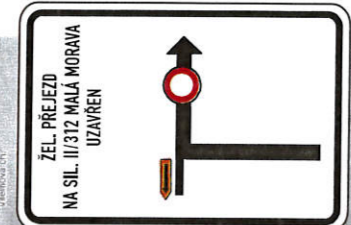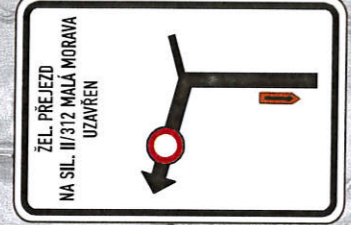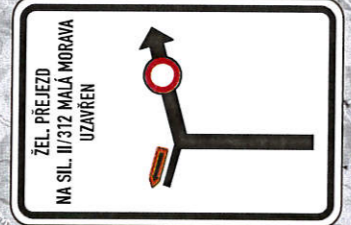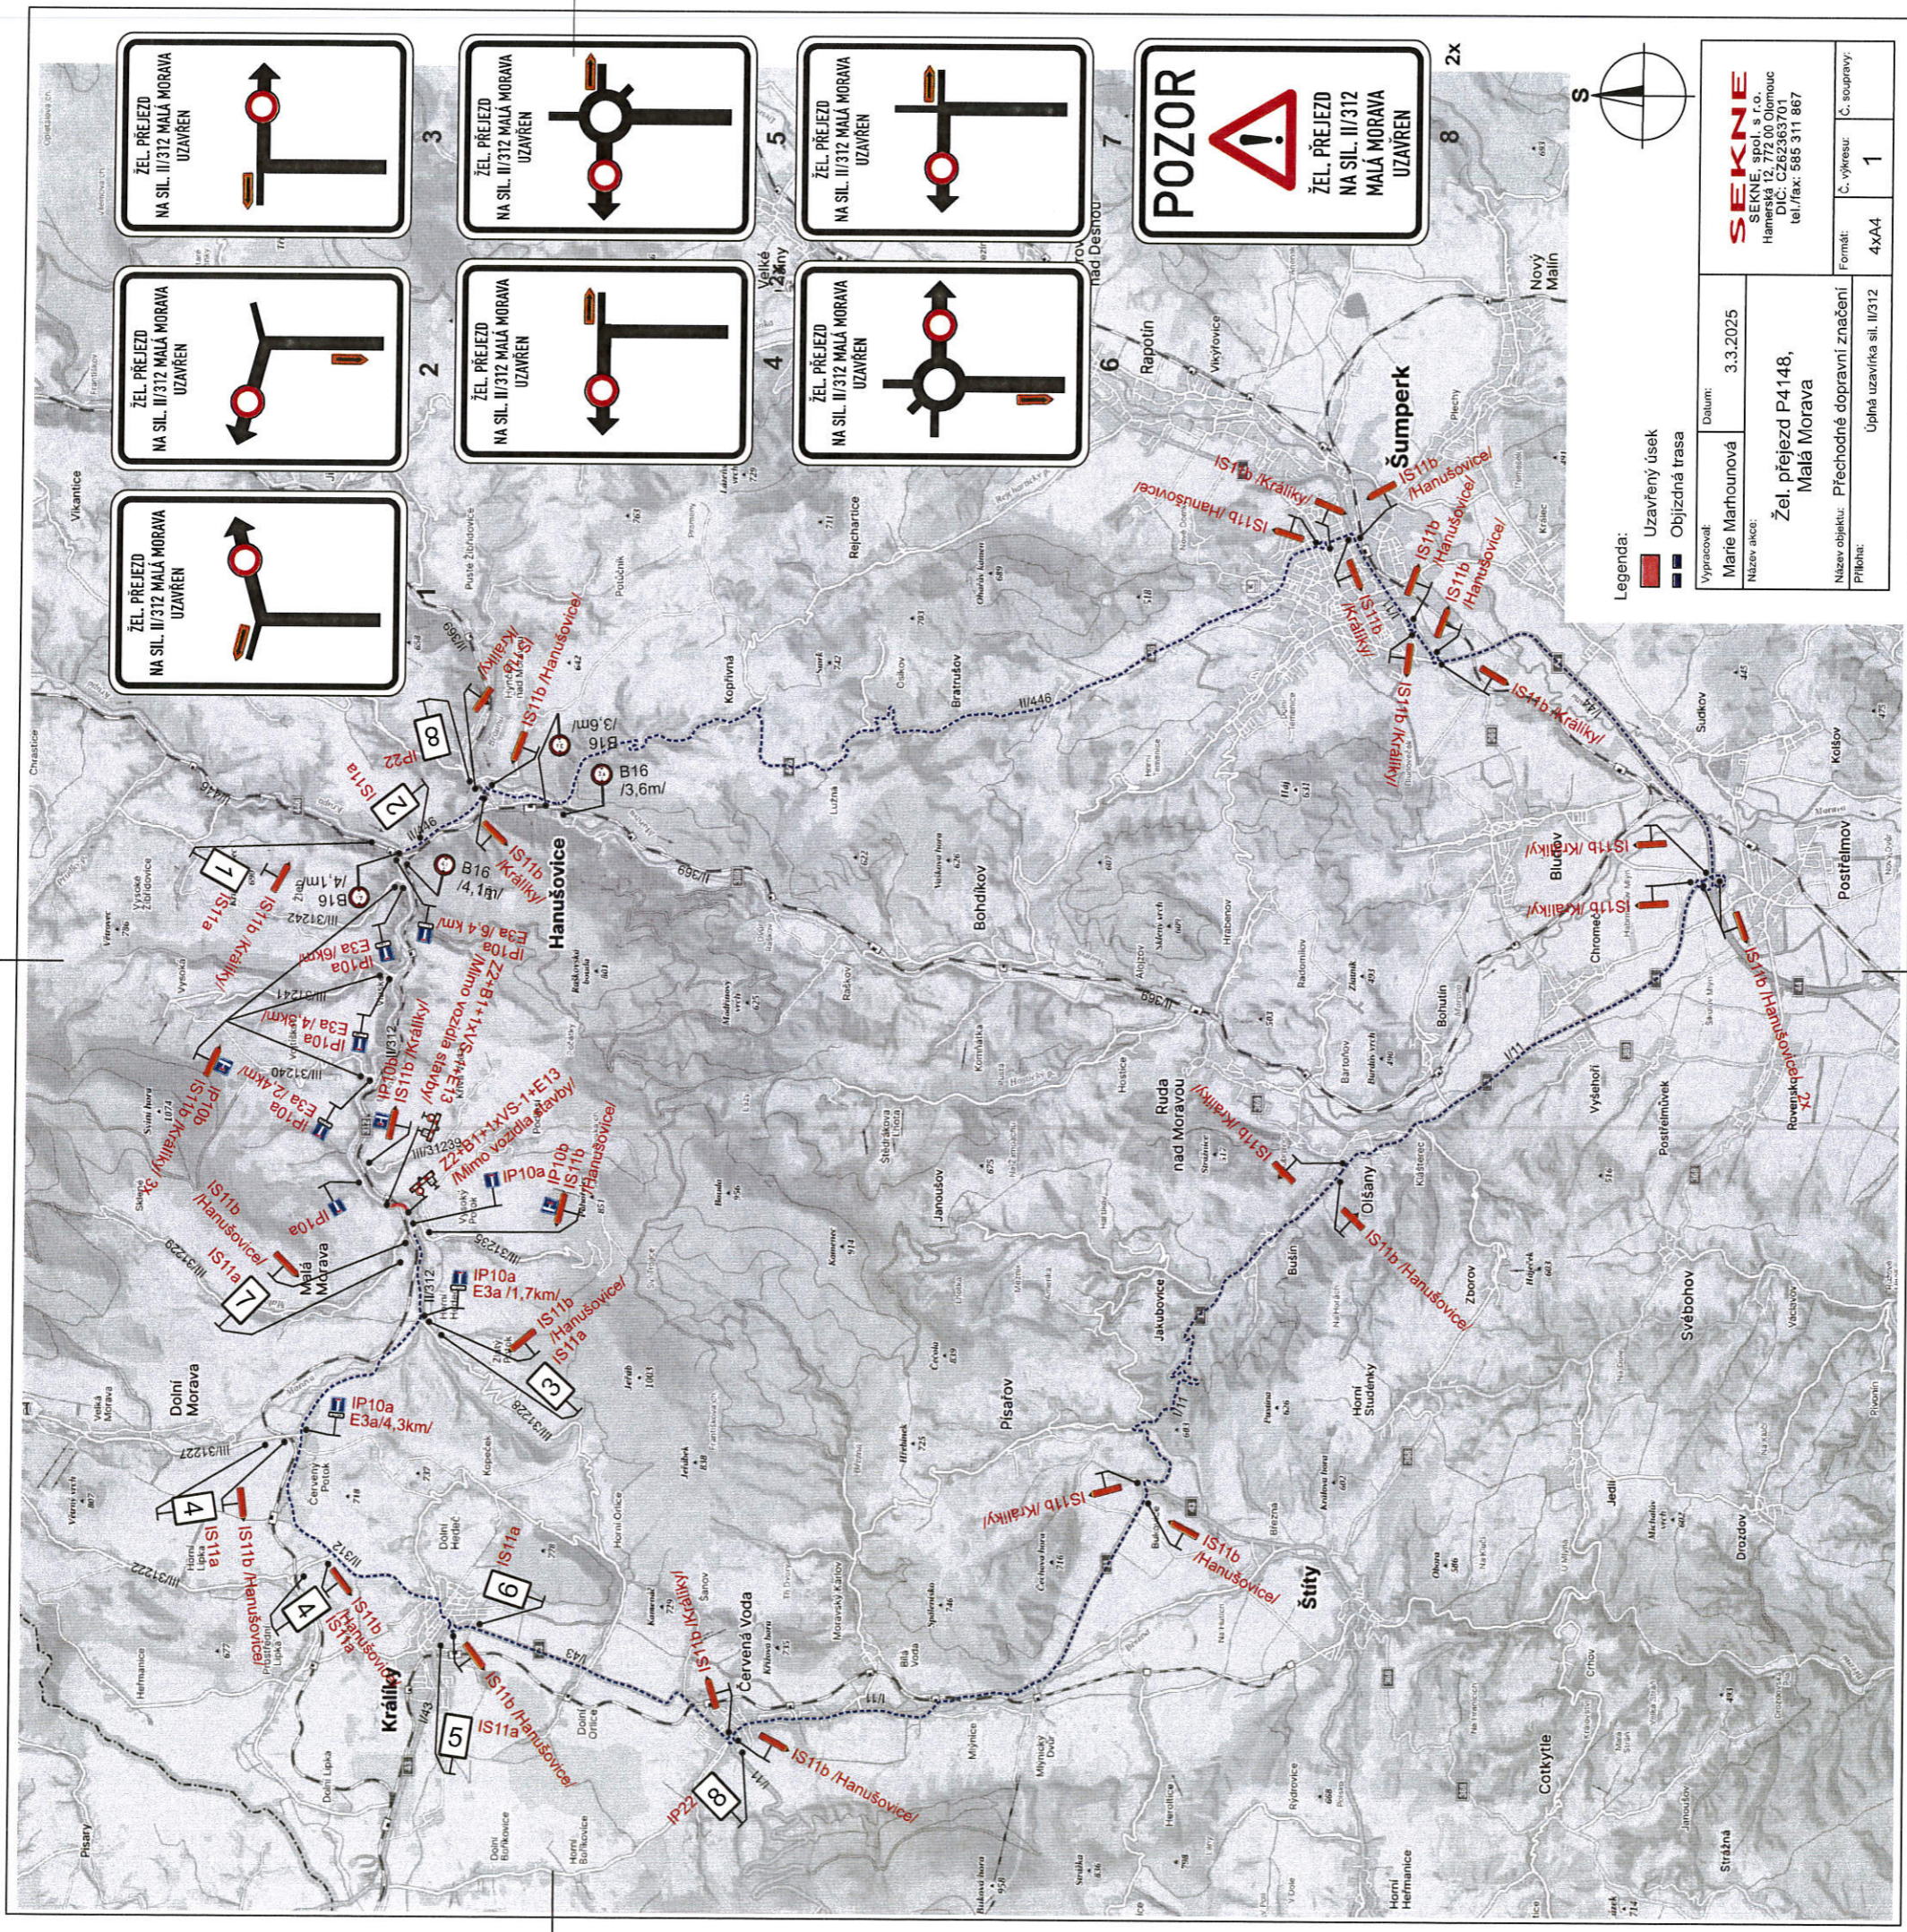

Legenda:
 Uzavřený úsek
 Objíždzná trasa

| | | |
|---|--------------------|---|
| Vypracoval: Marie Marhounová | Datum: 3.3.2025 | SEKNE SEKNE, spol. s r.o. Hameršká 12, 772 00 Olomouc DIČ: CZ62363701 tel./fax: 585 311 867 |
| Název akce: Žel. přejezd P4148, Malá Morava | | |
| Název objektu: Přechodné dopravní značení | Formát: 4xA4 | Č. výřezu: 1 |
| Příloha: Úplňá uzavírka sil. II/312 | | |

STAVOVÝMO
 MÚSP 45350/2025
 ZNÁČKA
 3.4.2025
 DATUM

MĚSTSKÝ ÚŘAD
 ŠUMPERK
 ODBOR DOPRAVY
 PODPIS *Krabal*