


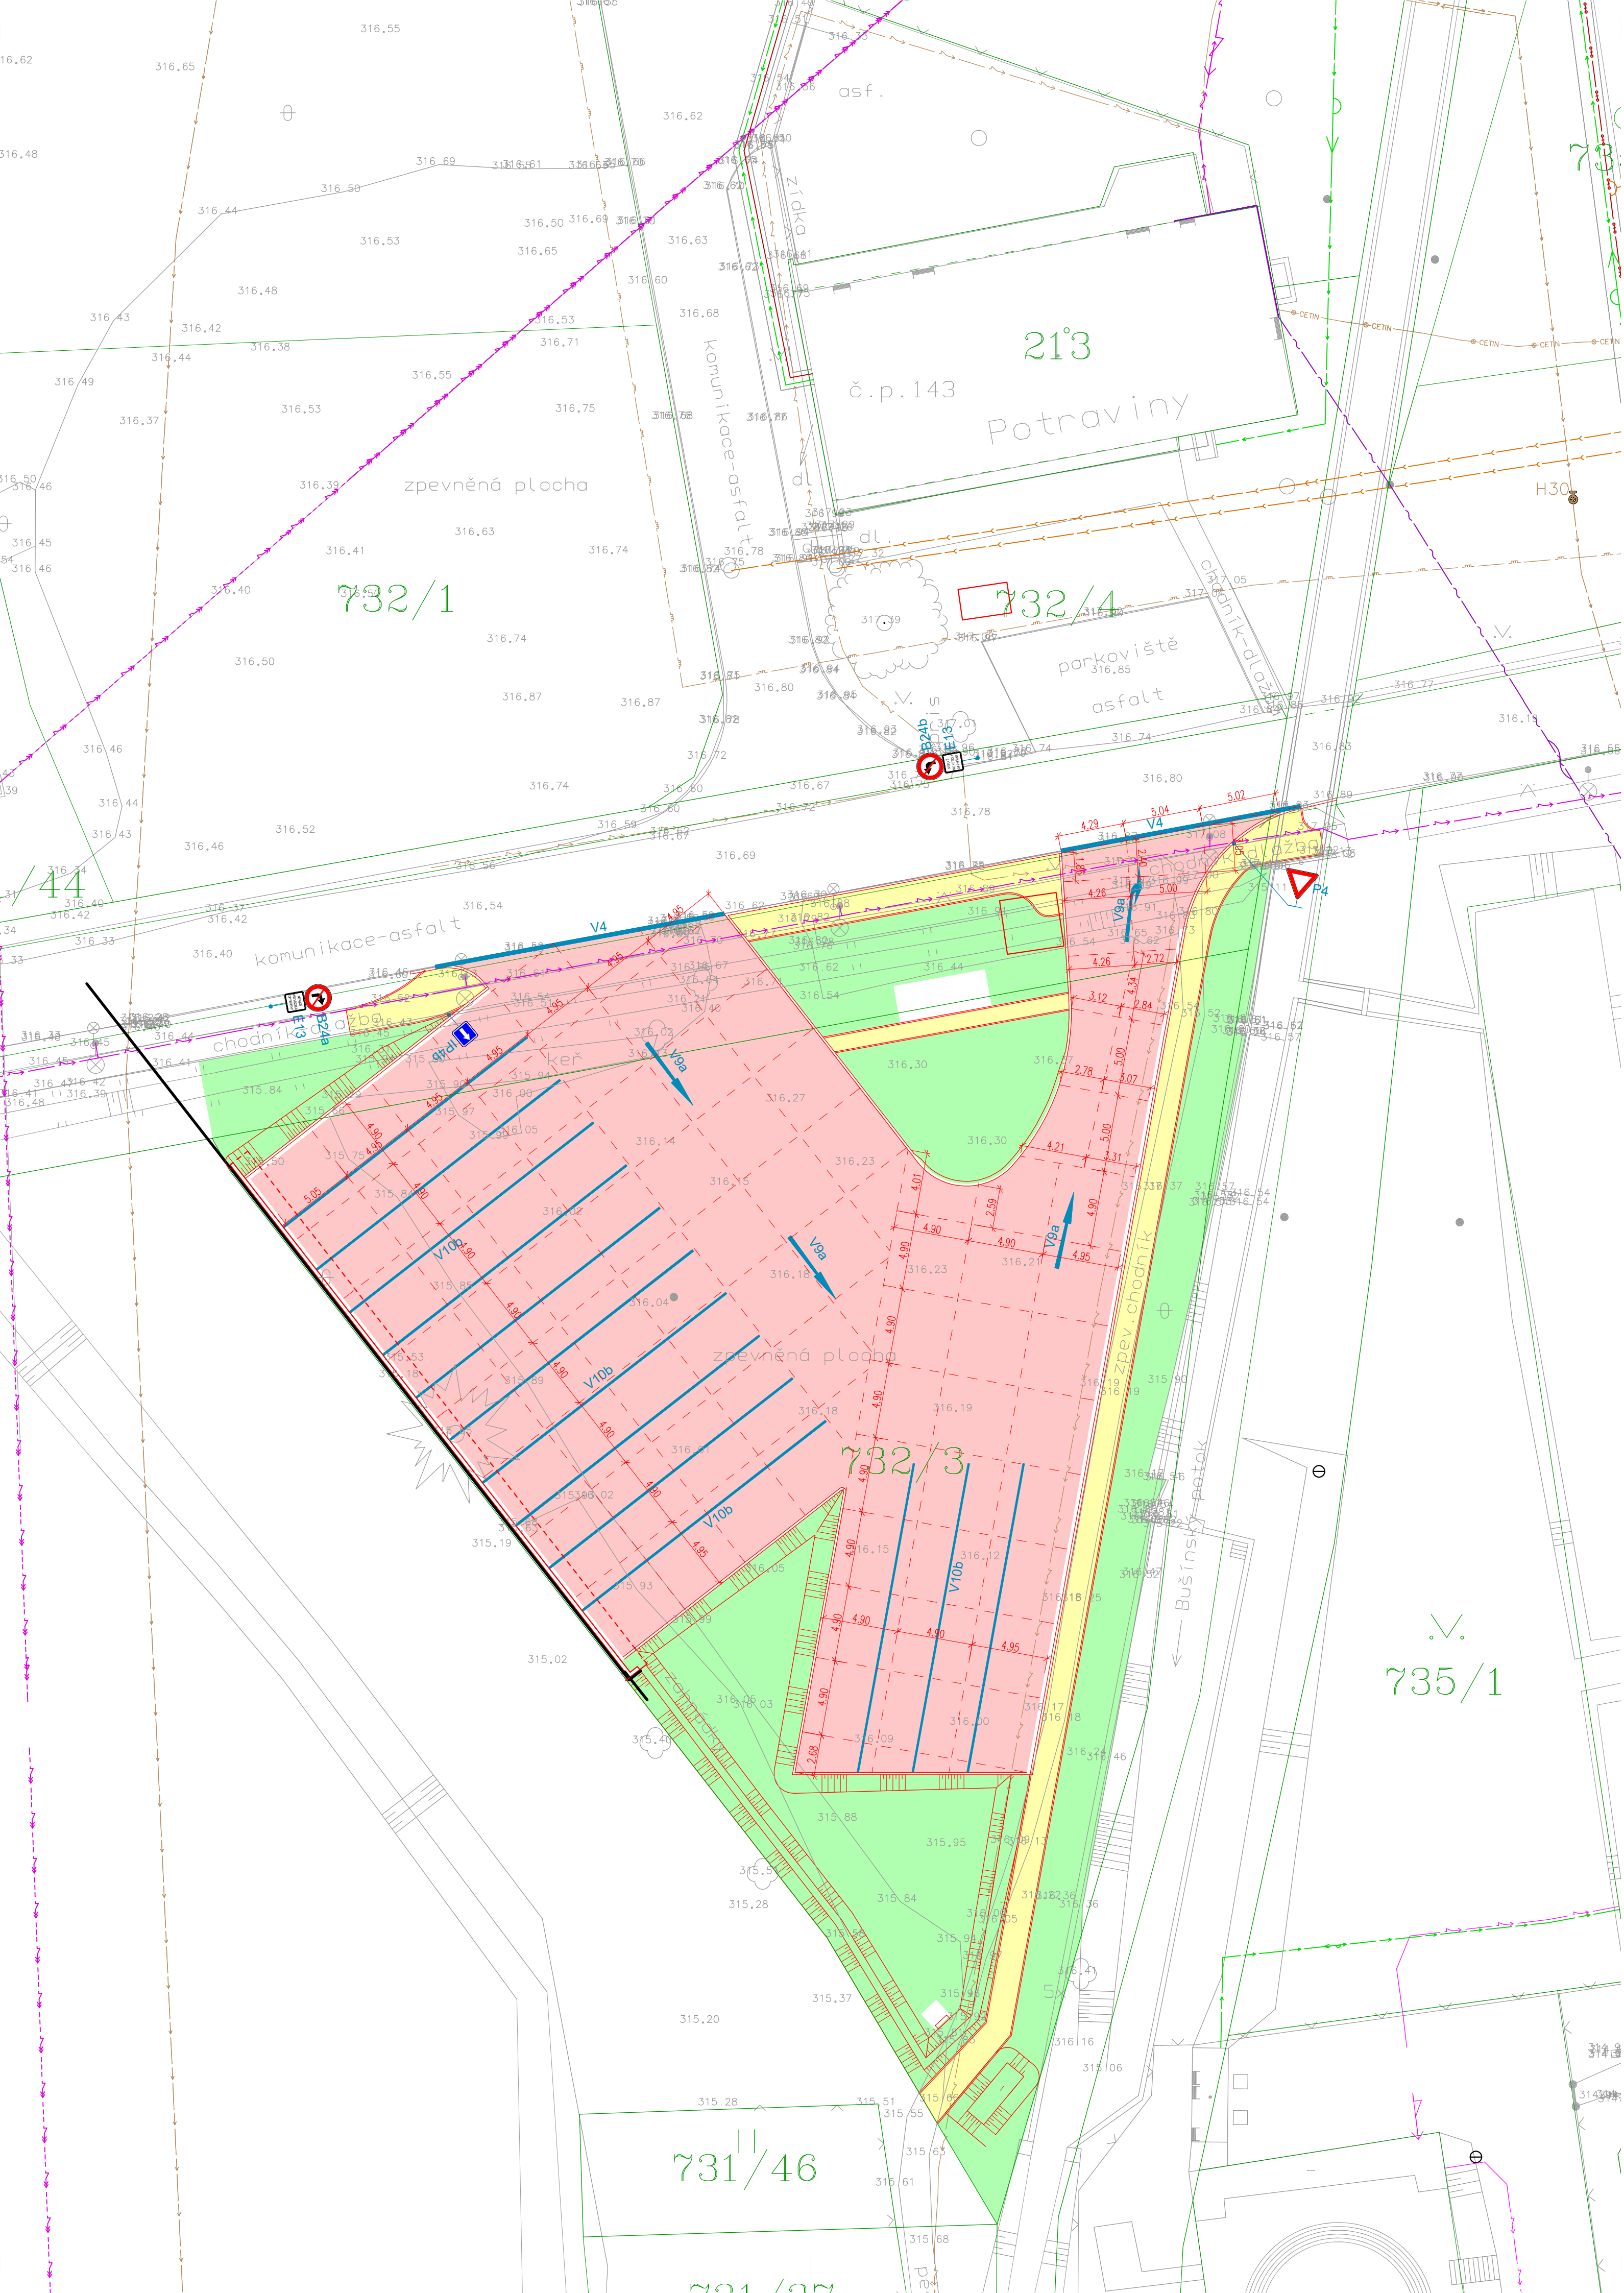

INDEX:	ZAPRACOVAL:	DATUM ZMĚNY:	KONTROLOVAL:	POPIS ZMĚNY:
--------	-------------	--------------	--------------	--------------

DOKUMENTACE PRO PROVÁDĚNÍ STAVBY																														
PARÉ:																														
1	2	3	4	5	6	7	8	9	10	11	12	13	14	15	16															
17	18	19	20	21	22	23	24	25	26	27	28	29	30	31	32															
OBEC: OLŠANY																KATASTRÁLNÍ ÚZEMÍ: OLŠANY NAD MORAVOU														

INVESTOR A MAJITEL POZEMLÍ: OP papírma, s.r.o. ADRESA: OLŠANY 18, OLŠANY.789 02 TEL.: EMAIL: WEB: WWW.DELFORTGROUP.COM	LOGO FIRMY: 	ODSOULHASENO INVESTOREM:
---	--	--------------------------

PROJEKTANT SPECIALISTA: PSDS s.r.o. ADRESA: Trabantská 673/18, Praha 9 TEL.: +420 776 304 488 EMAIL: psds@psds.cz WEB: www.psds.cz	LOGO FIRMY:  PROJEKCE STATIKA DOPRAVNÍ STAVBY PSDS s.r.o., Trabantská 673/18, Praha 9 ☎ 776 304 488, URL: www.psds.cz	RAZÍTKO A PODPIS AUTORIZOVANÉ OSOBY:
ČÁST PD / PROFESE: Komunikace a zpevněné plochy		ZODPOVĚDNÝ PROJEKTANT: Ing. Jiří Surovec
ČÍSLO A NÁZEV STAVEBNÍHO OBJEKTU: SO 101 Parkoviště TIR výroby		

KOORDINÁTOR PROJEKTU / HIP: DELTA PROJEKTCONSULT s.r.o. ADRESA: Komenského nám. 1342/7, 674 01 Třebíč TEL.: +420 568 800 800 EMAIL: office@delta-cz.com WEB: www.delta-cz.com	LOGO FIRMY: 	ODSOULHASENO KOORDINÁTOREM:
--	--	-----------------------------

1:10,000= 315,00 m.n.m. Bpvy			 GENERALNÍ PROJEKTANT
COPYRIGHT: TENTO VÝKRES JE AUTORSKÝM DÍLEM VE SMYSLU ZÁKONA Č. 121/2000 Sb., O PRÁVĚ AUTORSKÉ, VE ZNĚNÍ POZDEJŠÍCH PŘEPRAV, A NEJMĚNÍ BEZ VÝSLOVNÉHO SOUHLASU AUTORA KOPÍROVÁNÍ, ZPŘEDÁNÍ PRÁVA, ZOBRAZENÍ ANI JINAK ÚČTÍ V SOULADU S USTANOVENÍM BEZ OCHRANY Č. 121/2000 Sb., O PRÁVĚ AUTORSKÉ, VE ZNĚNÍ POZDEJŠÍCH PŘEPRAV.			
VYPRACOVAL: ING. JANA ZÁKOROVÁ	KONTROLOVAL: ING. JIŘÍ SUROVEC	HLAVNÍ INŽENÝR PROJEKTU: ING. JIŘÍ SUROVEC	
ČÍSLO A NÁZEV PROJEKTU: 7811-19 OP Papírma, Olšany		DATUM VYHOŠTĚNÍ: 8.7.2021	
OBSAH VÝKRESU: VÝKRES DOPRAVNÍHO ZNAČENÍ		ČÍSLO VÝKRESU: D.1.6	
		MĚŘÍTKO: 1 : 250	
674 01 TŘEBÍČ - KOMENSKÉHO NÁM. 1342/7 tel: +420 568 800 800 videokonference: 88.3162162 e-mail: office@delta-cz.com web: www.delta-cz.com			