


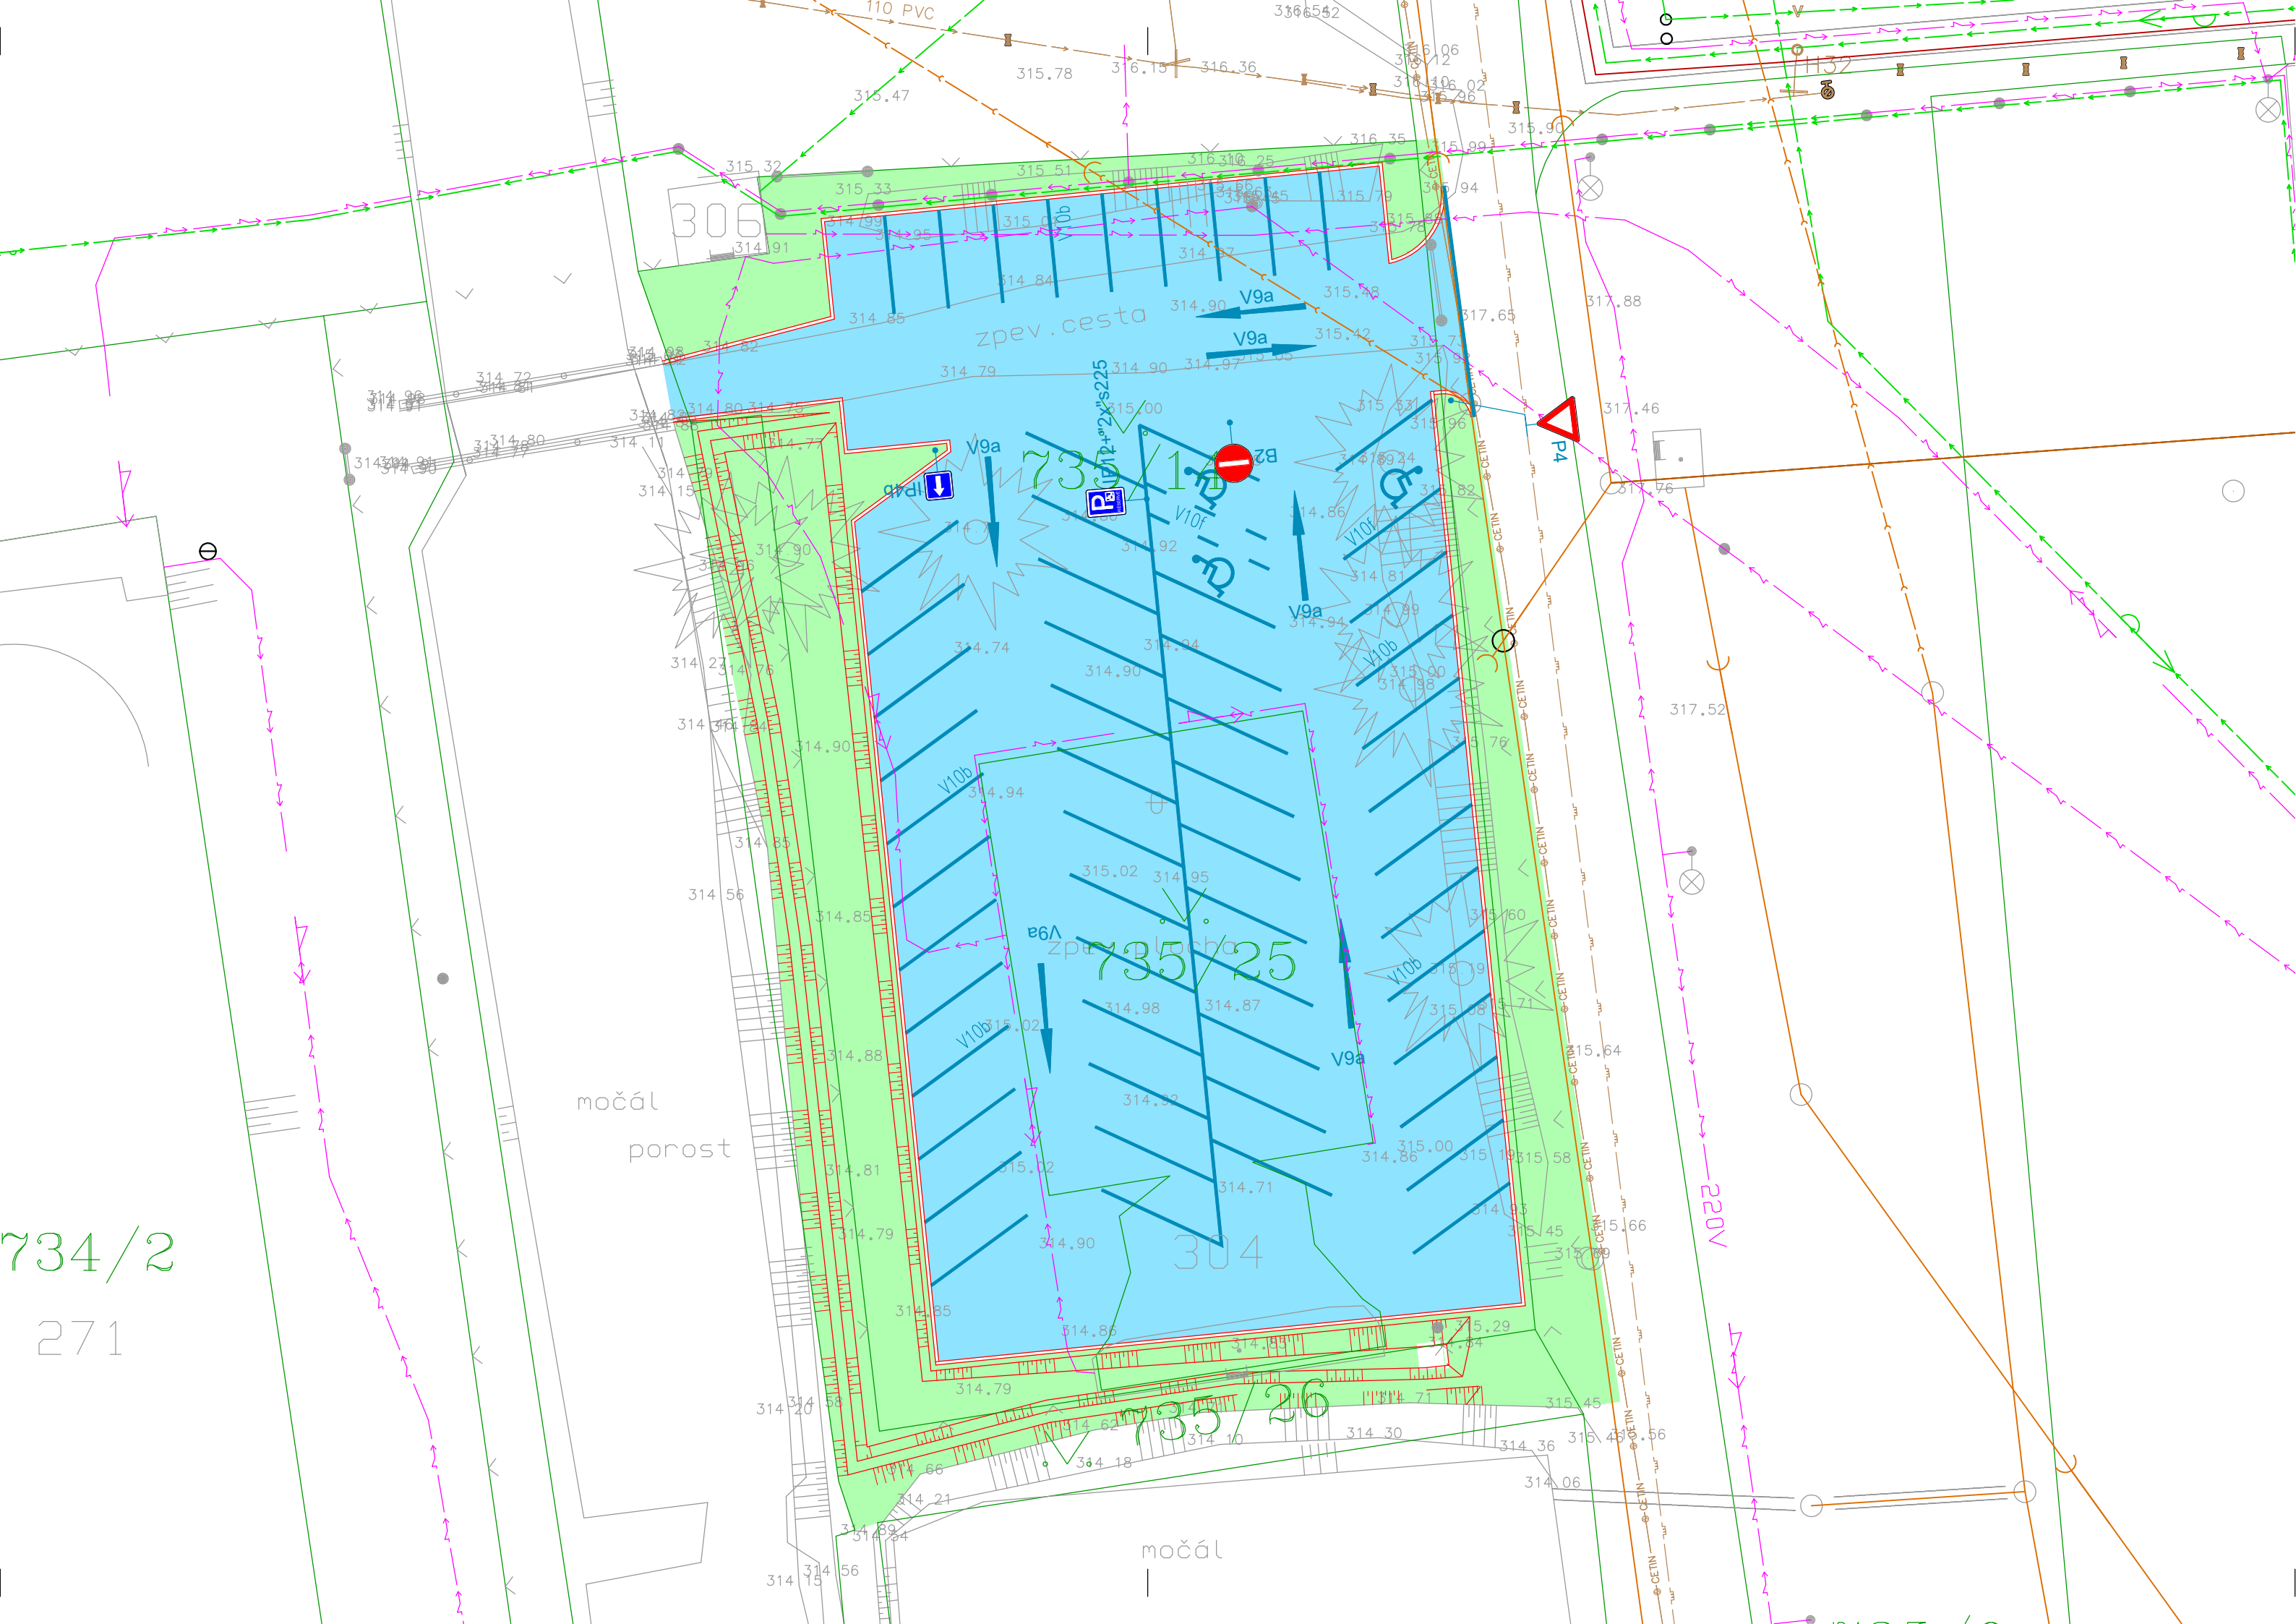


INDEX:	ZAPRACOVAL:	DATUM ZMĚNY:	KONTROLOVAL:	POPIS ZMĚNY:

PARÉ:		DOKUMENTACE PRO PROVÁDĚNÍ STAVBY																	
1	2	3	4	5	6	7	8	9	10	11	12	13	14	15	16				
17	18	19	20	21	22	23	24	25	26	27	28	29	30	31	32				
OBEC: OLŠANY								KATASTRÁLNÍ ÚZEMÍ: OLŠANY NAD MORAVOU											

INVESTOR A MAJITEL POZEMKU: OP papírna, s.r.o. ADRESA: OLŠANY 18, OLŠANY,789 02 TEL.: EMAIL: WEB: WWW.DELFORTGROUP.COM	LOGO FIRMY: 	ODSOUHLESEN O INVESTOREM:
---	-----------------	---------------------------

PROJEKTANT SPECIALISTA: PSDS s.r.o. ADRESA: Trabantská 673/18 , Praha 9 TEL.: +420 776 304 488 EMAIL: psds@psds.cz WEB: www.psds.cz	LOGO FIRMY:  PROJEKCE STATIKA DOPRAVNÍ STAVBY PSDS s.r.o., Trabantská 673/18, Praha 9 ☎ 776 304 488, URL: www.psds.cz	RAZÍTKO A PODPIS AUTORIZOVANÉ OSOBY:
ČÁST PD / PROFESE: Komunikace a zpevněné plochy		ZODPOVĚDNÝ PROJEKTANT: Ing. Jiří Surovec
ČÍSLO A NÁZEV STAVEBNÍHO OBJEKTU: SO 102 Parkoviště pro zaměstnance výroby		

KOORDINÁTOR PROJEKTU / HIP: DELTA PROJEKTCONSULT s.r.o. ADRESA: Komenského nám. 1342/7, 674 01 Třebíč TEL.: +420 568 800 800 EMAIL: office@delta-cz.com WEB: www.delta-cz.com	LOGO FIRMY: 	ODSOUHLESEN O KOORDINÁTOREM:
--	-----------------	------------------------------

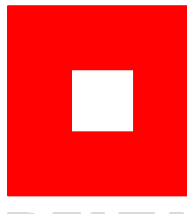±0,000= 314,00 m.n.m. Bpv			GENERÁLNÍ PROJEKTANT  674 01 TŘEBÍČ KOMENSKÉHO NÁM. 1342/7 tel: +420 568 800 800 videokonference: 89.31.162.162 e-mail: office@delta-cz.com web: www.delta-cz.com	
COPYRIGHT: TENTO VÝKRES JE AUTORSKÝM DÍLEM VE SMYSLU ZÁKONA Č. 121/2000 SB., O PRÁVU AUTORSKÉM, VE ZNĚNÍ POZDEŠÍCH PŘEDPISŮ, A NESMÍ BÝT BEZ VÝSLOVNÉHO SOUHLASU AUTORA KOPÍROVÁN, ZPŘÍSTUPŇOVÁN, NEBO JINAK UŽIT V SOULADU S USTANOVENÍM §12 ODSTAVCE 4) ZÁKONA Č. 121/2000 SB., O PRÁVU AUTORSKÉM, VE ZNĚNÍ POZDEŠÍCH PŘEDPISŮ.				
VYPRACOVAL: ING. JANA ZÁKOROVÁ	KONTROLOVAL: ING. JIŘÍ SUROVEC	HLAVNÍ INŽENÝR PROJEKTU: ING. JIŘÍ SUROVEC		
ČÍSLO A NÁZEV PROJEKTU: 7811-19 OP Papírna, Olšany		DATUM VYHOTOVENÍ: 3.9.2021		
OBSAH VÝKRESU: VÝKRES DOPRAVNÍHO ZNAČENÍ		ČÍSLO VÝKRESU: D.2.4	MĚŘÍTKO: 1 : 250	